


CONFERIR MEDIDAS NO LOCAL ANTES DA EXECUÇÃO

IMUNIZAÇÃO

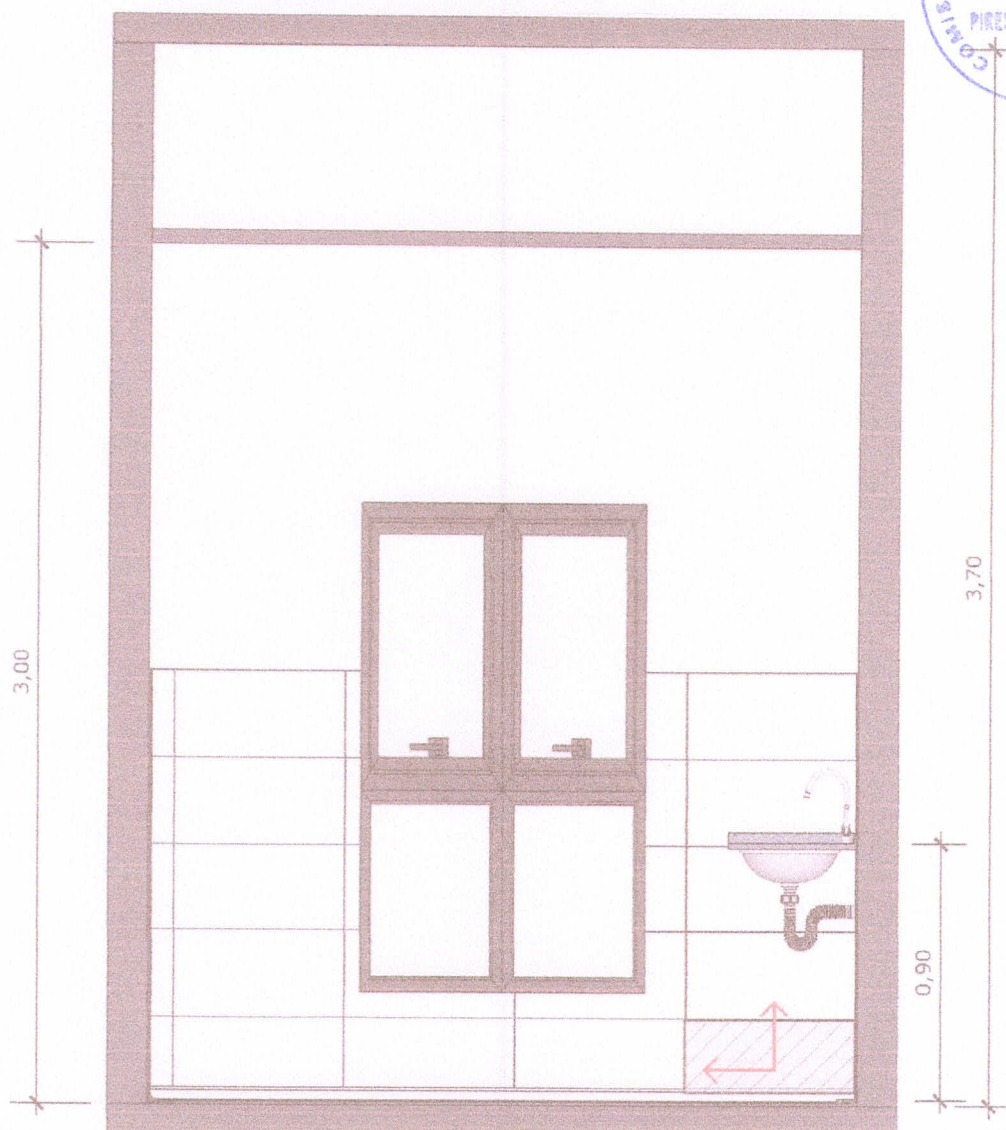

65 VISTA 01
Escala: 1/25



PAREDE COM REVESTIMENTO CERÂMICO (33X45) CM COR BRANCO GELO. REJUNTE COM JUNTA MÍNIMA EPÓXI, NA COR DO REVESTIMENTO (ANTIFUNGO E ANTIMOFO COM 4% MÁX. DE ABSORÇÃO OU EQUIVALENTE).



INDICAÇÃO DE PAGINAÇÃO DE PISO

Assinatura



MINISTÉRIO DA
SAÚDE

GOVERNO FEDERAL
BRASIL
UNião e Reconstrução

PROJETO VINCULADO A UNIDADE BÁSICA DE SAÚDE

MODELO: UBS - PORTE 1

CONTEÚDO: Vista 01


ESCALA: Indicada **PRANCHA**

UNIDADE: Metros 53 63



PORCELANATO RETIFICADO, DIMENSÕES 33 X 45, NA COR BRANCO GELO, ACABAMENTO BRILHANTE., ATÉ A ALTURA DE 150cm EM TODAS AS PAREDES

BANCADA EM GRANITO CINZA ANDORINHA

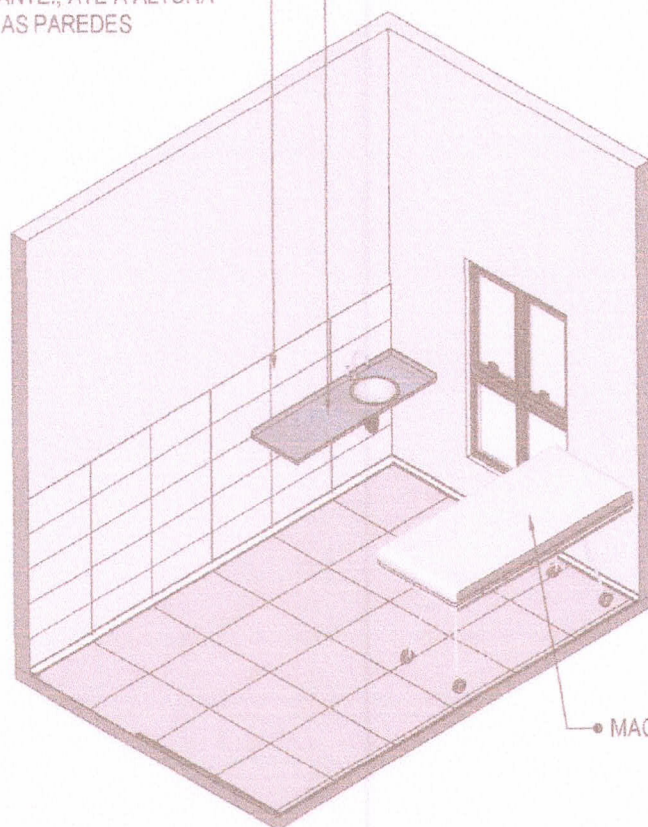

MACA MEDICA

66

VISTA ISOMÉTRICA

Escala: 1/50

Deueto

Deueto



MINISTÉRIO DA SAÚDE



PROJETO VINCULADO A UNIDADE BÁSICA DE SAÚDE

MODELO: UBS - PORTE 1

CONTEÚDO: Vista Isométrica

ESCALA: Indicada PRANCHA

UNIDADE: Metros 54 63

CONFERIR MEDIDAS NO LOCAL ANTES DA EXECUÇÃO

SALA DE CURATIVOS



67

PLANTA BAIXA HUMANIZADA

Escala: 1/25

Deito

João



MINISTÉRIO DA
SAÚDE

GOVERNO FEDERAL
BRASIL
UNIÃO E RECONSTRUÇÃO

PROJETO VINCULADO A UNIDADE BÁSICA DE SAÚDE

MODELO: UBS - PORTE 1


ESCALA: Indicada PRANCHA

CONTEÚDO: Planta Baixa Humanizada

UNIDADE: Metros 55 63

CONFERIR MEDIDAS NO LOCAL ANTES DA EXECUÇÃO

SALA DE CURATIVOS

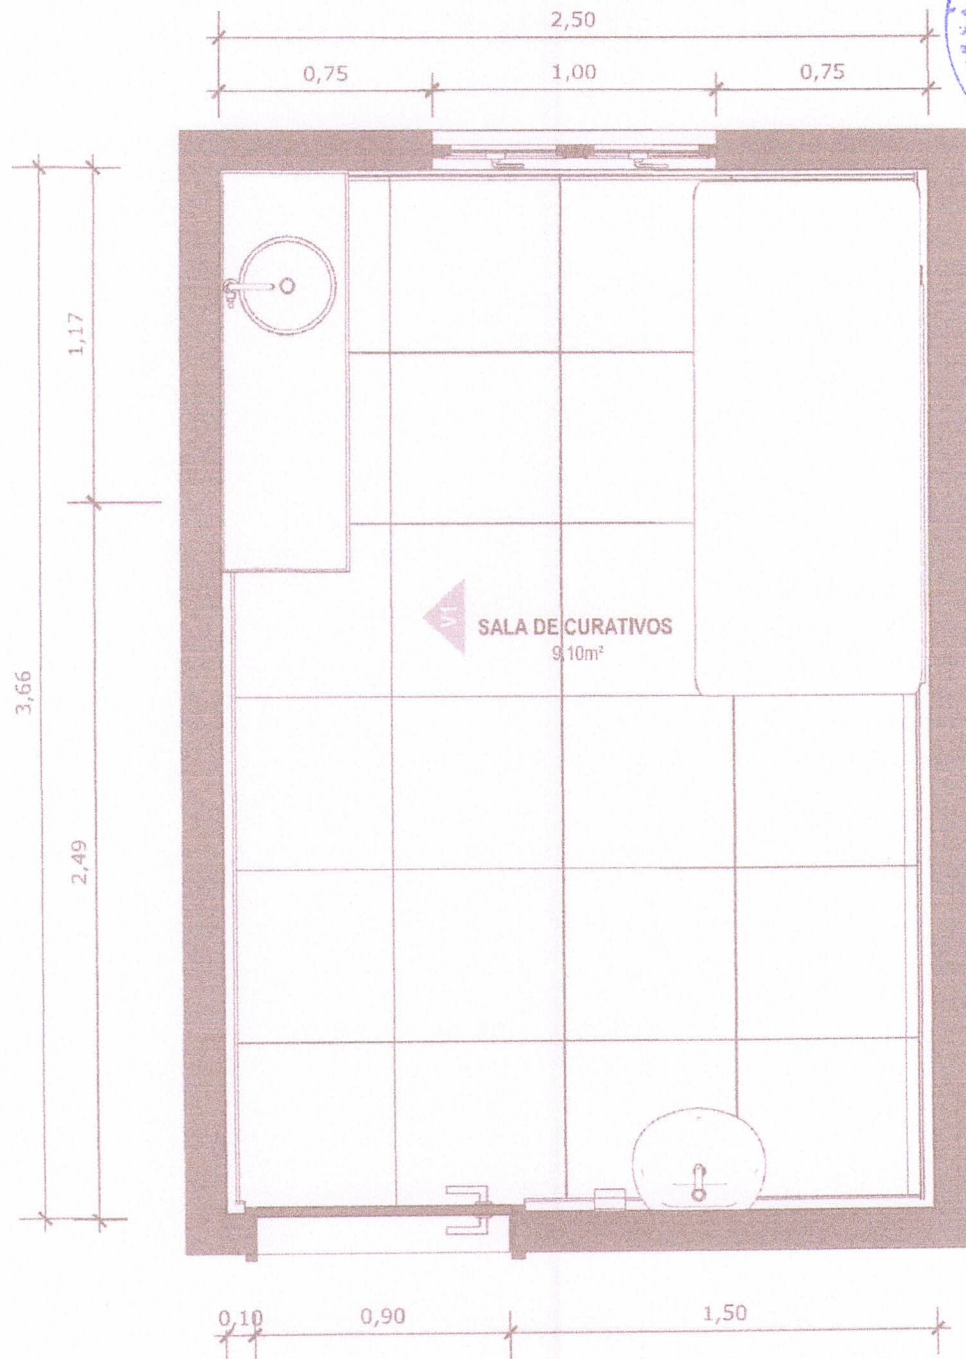

68 PLANTA BAIXA TÉCNICA
Escala: 1/25



MINISTÉRIO DA
SAÚDE

GOVERNO FEDERAL
BRASIL
UNIÃO E RECONSTRUÇÃO


PROJETO VINCULADO A UNIDADE BÁSICA DE SAÚDE

MODELO: UBS - PORTE 1

CONTEÚDO: Planta Baixa Técnica

ESCALA: Indicada PRANCHA

UNIDADE: Metros 56 63

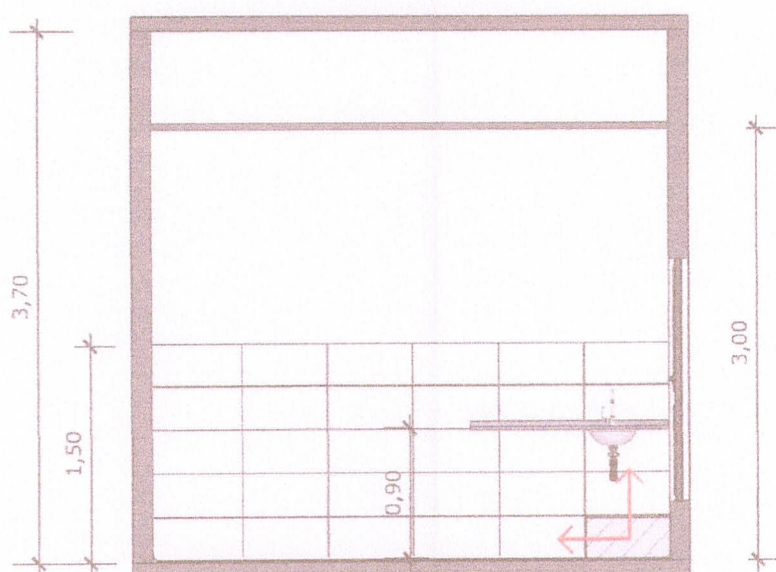

69 VISTA 01
Escala: 1/50



PAREDE COM REVESTIMENTO CERÂMICO (33X45) CM COR BRANCO GELO. REJUNTE COM JUNTA MÍNIMA EPÓXI, NA COR DO REVESTIMENTO (ANTIFUNGO E ANTIMOFO COM 4% MÁX. DE ABSORÇÃO OU EQUIVALENTE).



INDICAÇÃO DE PAGINAÇÃO DE PISO



MINISTÉRIO DA
SAÚDE

GOVERNO FEDERAL
BRASIL
UNIAO E RECONSTRUÇÃO


PROJETO VINCULADO A UNIDADE BÁSICA DE SAÚDE

MODELO: UBS - PORTE 1

CONTEÚDO: Vista 01

ESCALA: Indicada PRANCHA


UNIDADE: Metros 57 63

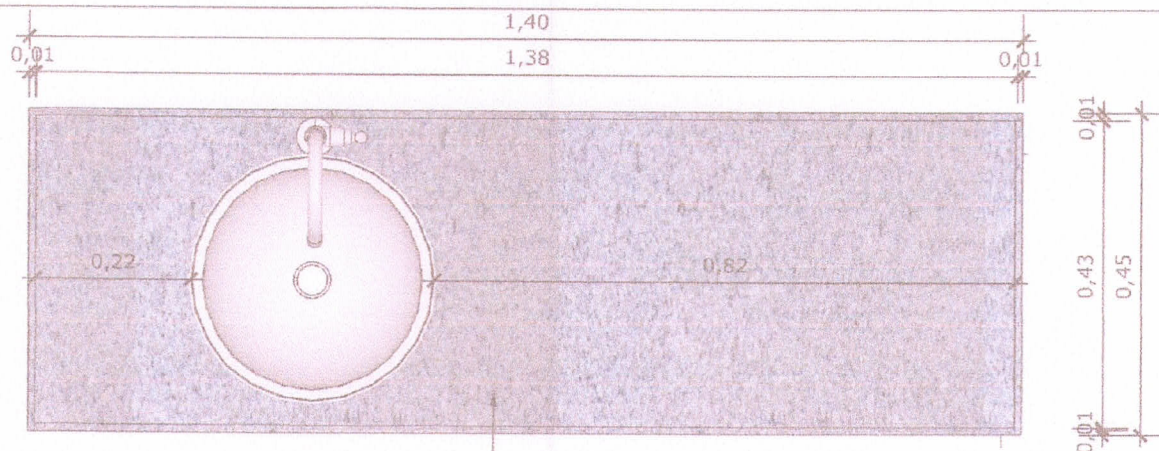

70 VISTA SUPERIOR BANCADA


Escala: 1/10

BANCADA EM GRANITO ANDORINHA COM RODA BANCA DE 4cm, COM CUBA REDONDA EMBUTIDA DE 30Ø, INCLUSIVE SIFÃO, VÁLVULA E ENGATES CROMADOS E CUBA DE AÇO INOX (460X300X150mm). TORNEIRA CROMADA DE MESA PARA PIA, BICA ALTA, ACIONAMENTO POR ALAVANCA DE COTOVELO.

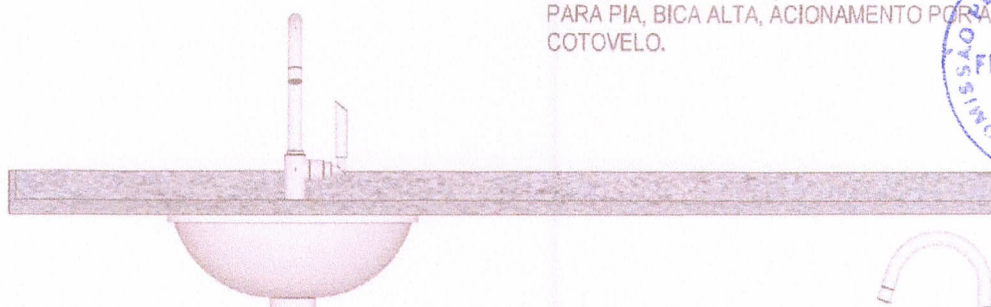

71 VISTA FRONTAL BANCADA

Escala: 1/10

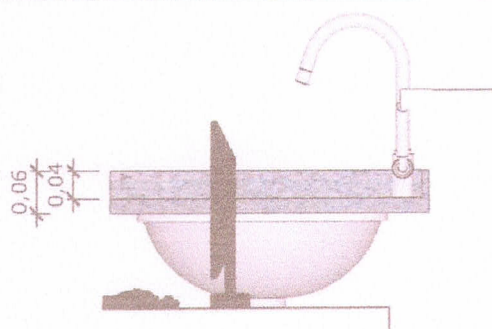

72 VISTA LATERAL BANCADA

Escala: 1/10




73 VISTA ISOMETRICA BANCADA

Escala: 1/10

PAREDE COM REVESTIMENTO CERÂMICO (33X45) CM COR BRANCO GELO. REJUNTE COM JUNTA MÍNIMA EPÓXI, NA COR DO REVESTIMENTO (ANTIFUNGO E ANTIMOFO COM 4%MÁX. DE ABSORÇÃO OU EQUIVALENTE).

BANCADA EM GRANITO CINZA ANDORINHA COM ÁREA SECA E ÁREA MOLHADA

CUBA REDONDA EMBUTIDA DE 300

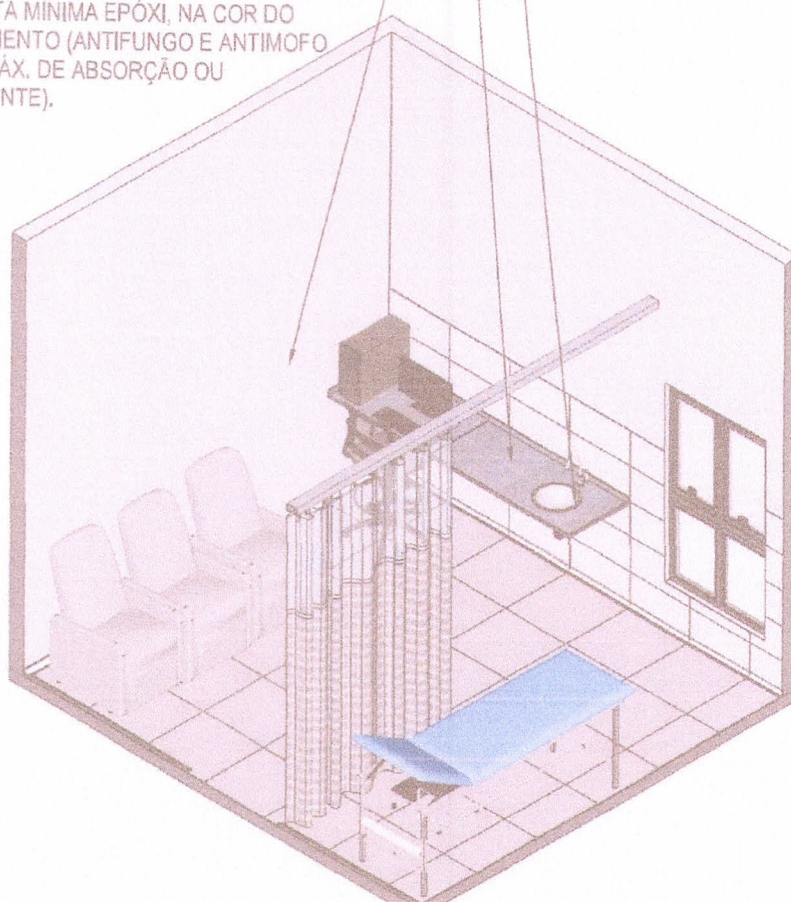

74 VISTA ISOMÉTRICA
Escala: 1/50

Depto

Ass



MINISTÉRIO DA
SAÚDE

GOVERNO FEDERAL
BRASIL
UNIÃO E RECONSTRUÇÃO

PROJETO VINCULADO A UNIDADE BÁSICA DE SAÚDE

MODELO: UBS - PORTE 1

CONTEÚDO: Vista Isométrica

ESCALA: Indicada PRANCHA

UNIDADE: Metros 59 63



75 PLANTA BAIXA HUMANIZADA
Escala: 1/50

Prato

Prato



MINISTÉRIO DA SAÚDE




PROJETO VINCULADO A UNIDADE BÁSICA DE SAÚDE

MODELO: UBS - PORTE 1

ESCALA: Indicada PRANCHA

CONTEÚDO: Planta Baixa Humanizada

UNIDADE: Metros 60 63

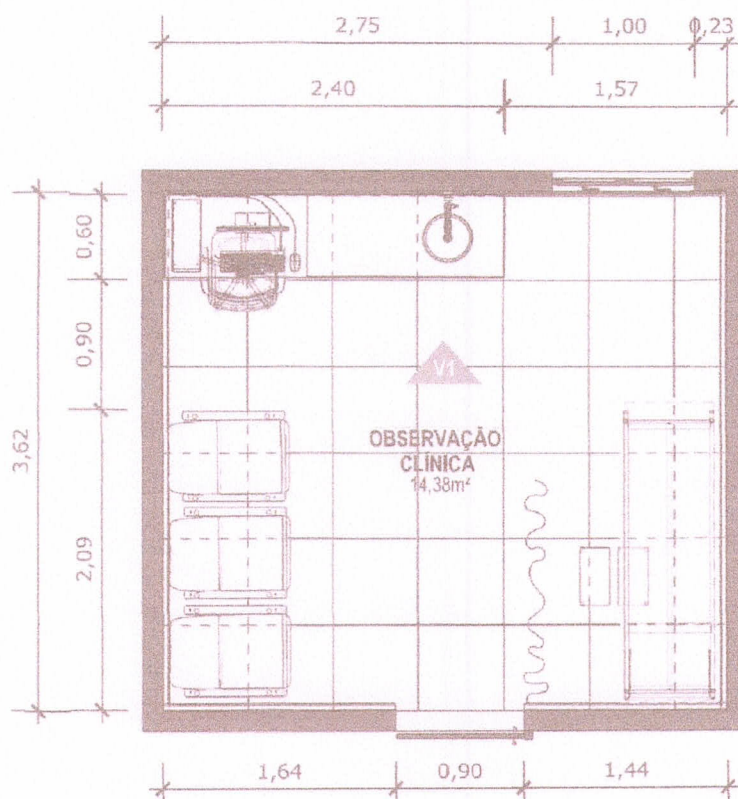

76 PLANTA BAIXA TÉCNICA
Escala: 1/50

Reito

[Signature]



MINISTÉRIO DA SAÚDE

GOVERNO FEDERAL
PROJETO
UNIÃO E RECONSTRUÇÃO


PROJETO VINCULADO A UNIDADE BÁSICA DE SAÚDE

MODELO: UBS - PORTE 1

ESCALA: Indicada PRANCHA

CONTEÚDO: Planta Baixa Técnica

UNIDADE: Metros 61 63

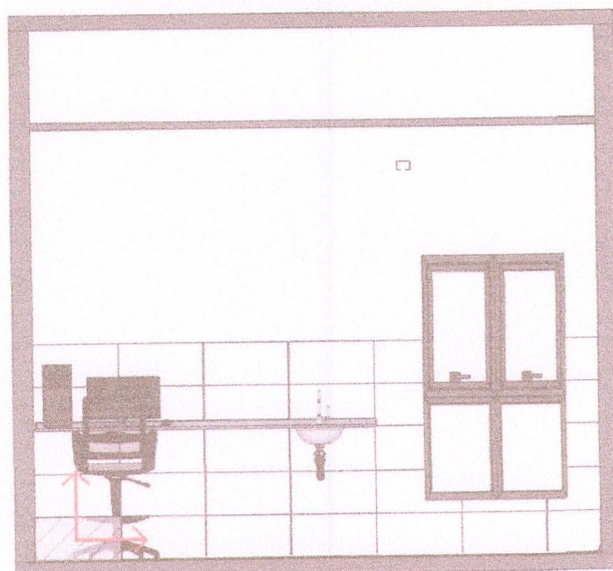

77 VISTA 01
Escala: 1/50

Quito



PAREDE COM REVESTIMENTO CERÂMICO (33X45) CM COR BRANCO GELO. REJUNTE COM JUNTA MÍNIMA EPÓXI, NA COR DO REVESTIMENTO (ANTIFUNGO E ANTIMOFO COM 4%MÁX. DE ABSORÇÃO OU EQUIVALENTE).



INDICAÇÃO DE PAGINAÇÃO DE PISO

Quito



MINISTÉRIO DA
SAÚDE




PROJETO VINCULADO A UNIDADE BÁSICA DE SAÚDE

MODELO: UBS - PORTE 1

CONTEÚDO: Vista 01


ESCALA: Indicada PRANCHA

UNIDADE: Metros 62 63

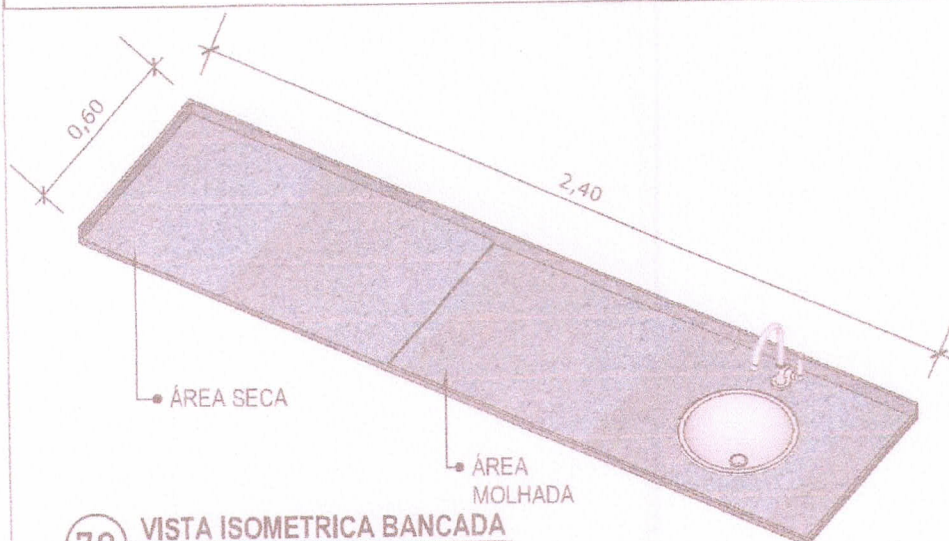

78 VISTA ISOMETRICA BANCADA


Escala: 1/20

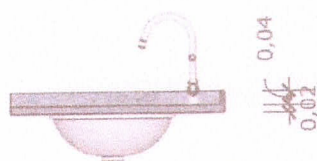

79 VISTA LATERAL BANCADA


Escala: 1/20

BANCADA EM GRANITO ANDORINHA COM RODA BANCA DE 4cm, COM CUBA REDONDA EMBUTIDA DE 300, INCLUSIVE SIFÃO, VÁLVULA E ENGATES CROMADOS E CUBA DE AÇO INOX (460X300X150mm). TORNEIRA CROMADA DE MESA PARA PIA, BICA ALTA, ACIONAMENTO POR ALAVANCA DE COTOVELO.

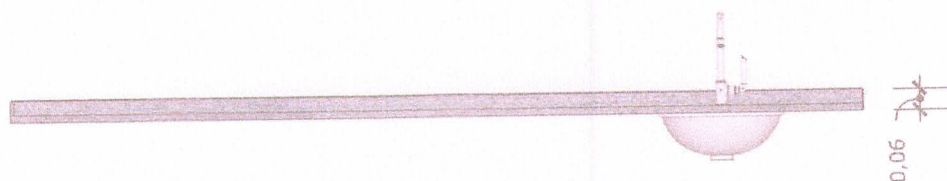

80 VISTA FRONTAL BANCADA

Escala: 1/20

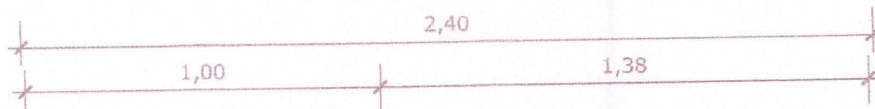

81 VISTA SUPERIOR BANCADA

Escala: 1/20



MINISTÉRIO DA SAÚDE

GOVERNO FEDERAL
BRASIL
UNIÃO E RECONSTRUÇÃO





PROJETO VINCULADO A UNIDADE BÁSICA DE SAÚDE

MODELO: UBS - PORTE 1

CONTEÚDO: Detalhamento Bancada

ESCALA: Indicada PRANCHA

UNIDADE: Metros 63 63

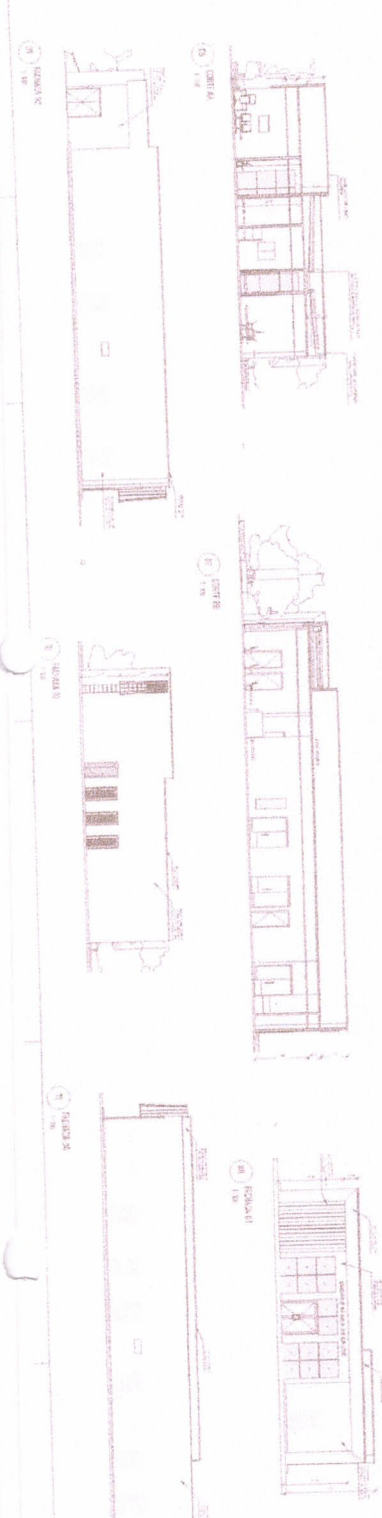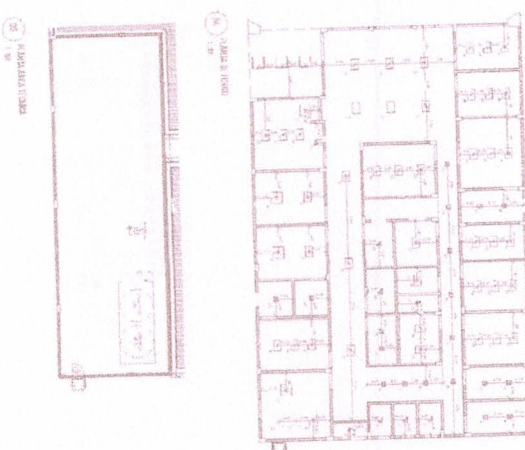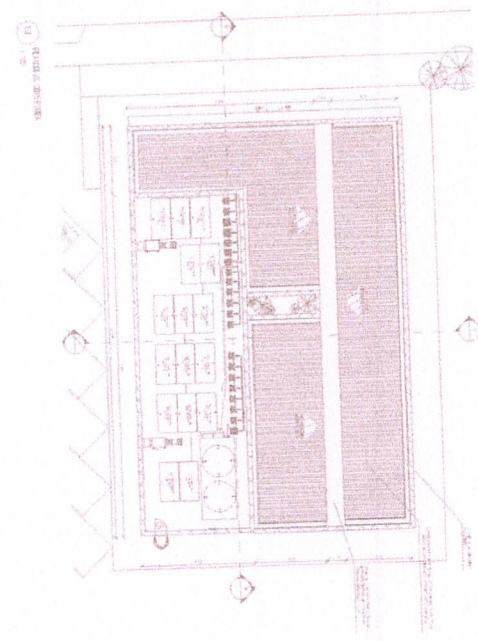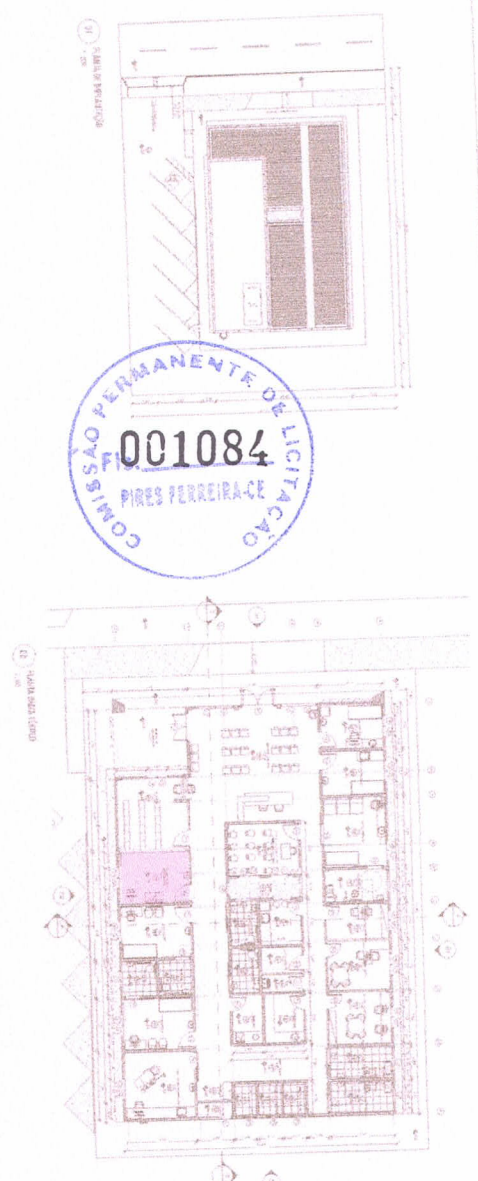

[Handwritten signature]

[Handwritten signature]

Tabela de Preços		Descrição		Quantidade	Valor
1	1	1	1	1	1
2	2	2	2	2	2
3	3	3	3	3	3
4	4	4	4	4	4
5	5	5	5	5	5
6	6	6	6	6	6
7	7	7	7	7	7
8	8	8	8	8	8
9	9	9	9	9	9
10	10	10	10	10	10

Tabela de Preços		Descrição		Quantidade	Valor
11	11	11	11	11	11
12	12	12	12	12	12
13	13	13	13	13	13
14	14	14	14	14	14
15	15	15	15	15	15
16	16	16	16	16	16
17	17	17	17	17	17
18	18	18	18	18	18
19	19	19	19	19	19
20	20	20	20	20	20

Tabela de Preços		Descrição		Quantidade	Valor
21	21	21	21	21	21
22	22	22	22	22	22
23	23	23	23	23	23
24	24	24	24	24	24
25	25	25	25	25	25
26	26	26	26	26	26
27	27	27	27	27	27
28	28	28	28	28	28
29	29	29	29	29	29
30	30	30	30	30	30

Tabela de Preços		Descrição		Quantidade	Valor
31	31	31	31	31	31
32	32	32	32	32	32
33	33	33	33	33	33
34	34	34	34	34	34
35	35	35	35	35	35
36	36	36	36	36	36
37	37	37	37	37	37
38	38	38	38	38	38
39	39	39	39	39	39
40	40	40	40	40	40


SUS	
Ministério da Saúde	
Secretaria de Saúde	
Secretaria de Atenção Primária à Saúde	
Secretaria de Saúde da Família	
Secretaria de Saúde Bucal	
Secretaria de Saúde Mental	
Secretaria de Saúde do Trabalho	
Secretaria de Saúde do Idoso	
Secretaria de Saúde da Mulher	
Secretaria de Saúde da Criança	
Secretaria de Saúde do Adolescente	
Secretaria de Saúde do Jovem	
Secretaria de Saúde do Adulto	
Secretaria de Saúde do Envelhecido	
Secretaria de Saúde do Deficiente	
Secretaria de Saúde do Doente Crônico	
Secretaria de Saúde do Doente Agudo	
Secretaria de Saúde do Doente Terminal	
Secretaria de Saúde do Doente em Cuidado Paliativo	
Secretaria de Saúde do Doente em Cuidado de Longa Duração	
Secretaria de Saúde do Doente em Cuidado de Alta Complexidade	
Secretaria de Saúde do Doente em Cuidado de Urgência	
Secretaria de Saúde do Doente em Cuidado de Emergência	
Secretaria de Saúde do Doente em Cuidado de Suporte	
Secretaria de Saúde do Doente em Cuidado de Manutenção	
Secretaria de Saúde do Doente em Cuidado de Prevenção	
Secretaria de Saúde do Doente em Cuidado de Promoção	
Secretaria de Saúde do Doente em Cuidado de Recuperação	
Secretaria de Saúde do Doente em Cuidado de Reabilitação	
Secretaria de Saúde do Doente em Cuidado de Integração	
Secretaria de Saúde do Doente em Cuidado de Inclusão	
Secretaria de Saúde do Doente em Cuidado de Participação	
Secretaria de Saúde do Doente em Cuidado de Cidadania	
Secretaria de Saúde do Doente em Cuidado de Bem-estar	
Secretaria de Saúde do Doente em Cuidado de Qualidade de Vida	
Secretaria de Saúde do Doente em Cuidado de Longevidade	
Secretaria de Saúde do Doente em Cuidado de Saúde	

CONFERIR MEDIDAS NO LOCAL ANTES DA EXECUÇÃO

PORTA 01



01 PLANTA BAIXA - P1
Escala: 1/25

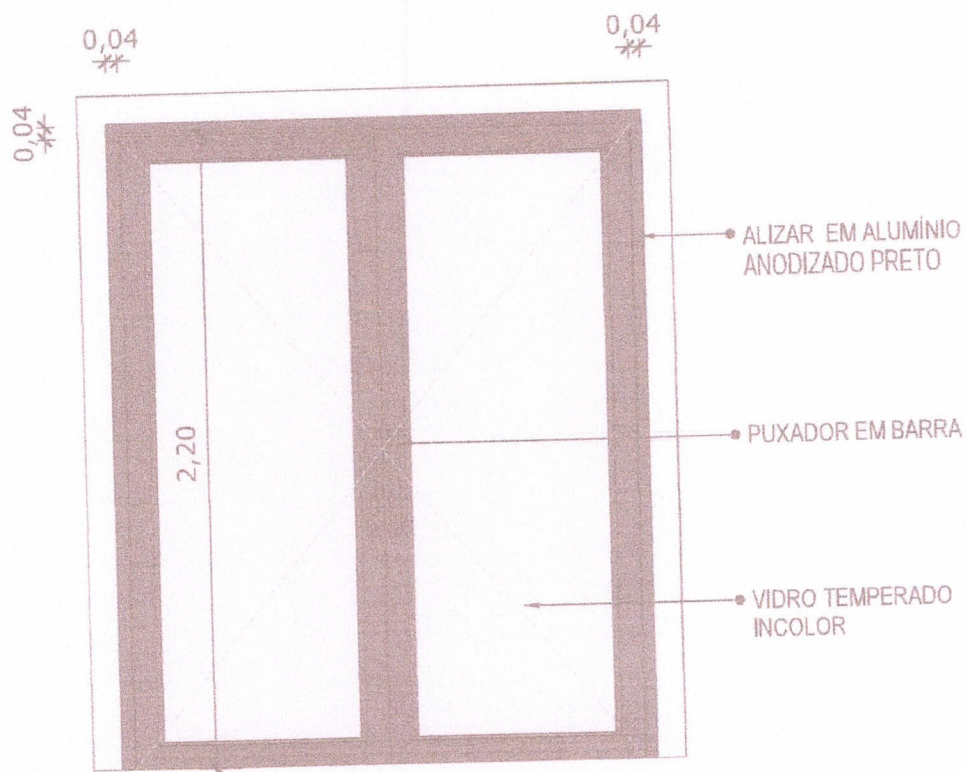

02 VISTA FRONTAL - P1
Escala: 1/25

[Signature]

[Signature]

PORTA DE ABRIR COM MOLA HIDRÁULICA, EM VIDRO TEMPERADO, 2 FOLHAS DE 90X210 CM, ESPESSURA DD 10MM.



MINISTÉRIO DA SAÚDE



PROJETO VINCULADO A UNIDADE BÁSICA DE SAÚDE

MODELO: 1 Equipe

CONTEÚDO: Detalhamento P1


ESCALA: 1/25

PRANCHA


UNIDADE: Metros 01 14

CONFERIR MEDIDAS NO LOCAL ANTES DA EXECUÇÃO

PORTA 02

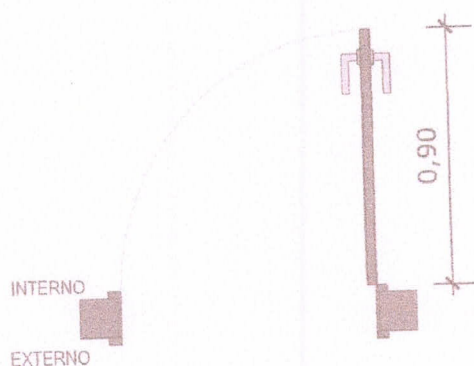

03 PLANTA BAIXA - P2
Escala: 1/25

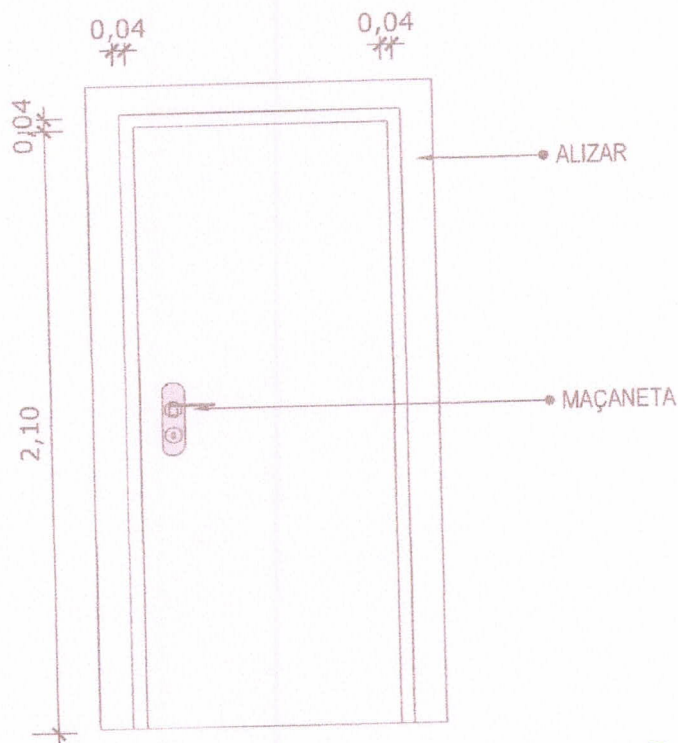

04 VISTA FRONTAL - P2
Escala: 1/25

Deute

PORTA DE MADEIRA PARA PINTURA, SEMI-OCA (LEVE OU MÉDIA), PADRÃO MÉDIO, 90X210CM, ESPESSURA DE 3,5CM

Deute



MINISTÉRIO DA SAÚDE



PROJETO VINCULADO A UNIDADE BÁSICA DE SAÚDE

MODELO: 1 Equipe

CONTEÚDO: Detalhamento P2

ESCALA: 1/25


PRANCHA

UNIDADE: Metros 02 14


CONFERIR MEDIDAS NO LOCAL ANTES DA EXECUÇÃO

PORTA 02*

*OBS.: MODELO PARA SER UTILIZADO EM BANHEIROS

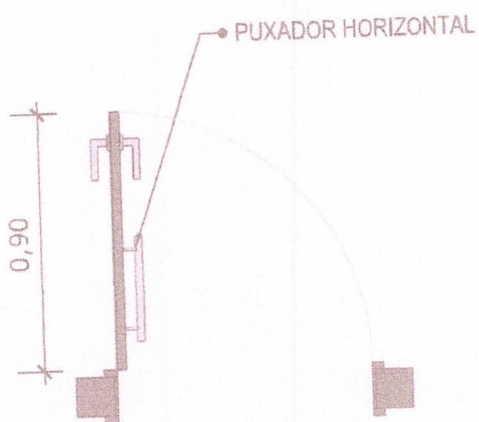

03 PLANTA BAIXA - P2
Escala: 1/25

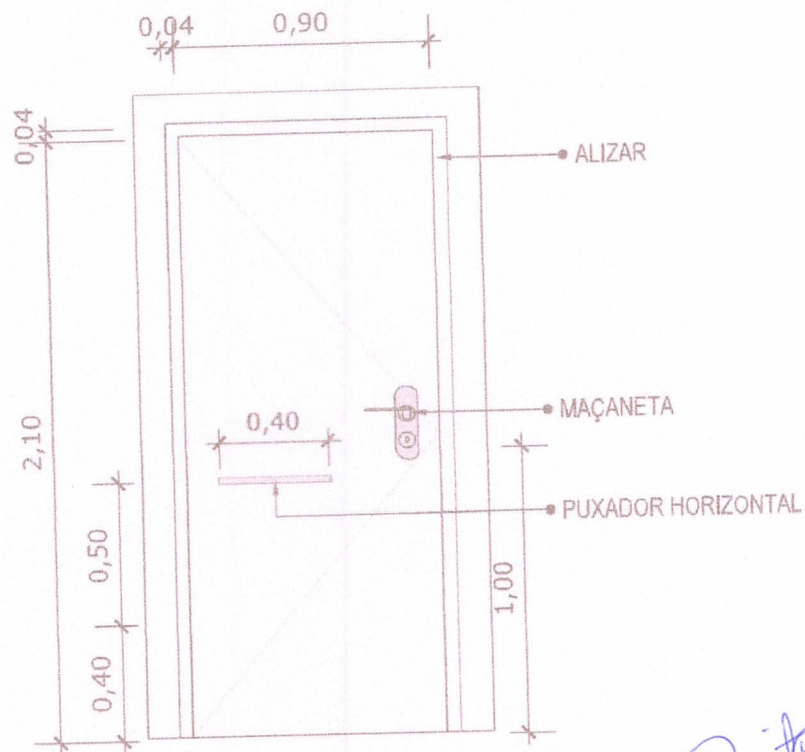

04 VISTA FRONTAL - P2
Escala: 1/25

PORTA DE MADEIRA PARA PINTURA, SEMI-OCA (LEVE OU MÉDIA), PADRÃO
MÉDIO, 90X210CM, ESPESSURA DE 3,5CM



MINISTÉRIO DA
SAÚDE



PROJETO VINCULADO A UNIDADE BÁSICA DE SAÚDE

MODELO: 1 Equipe

CONTEÚDO: Detalhamento P2


ESCALA: 1/25

PRANCHA


UNIDADE: Metros 03 14

CONFERIR MEDIDAS NO LOCAL ANTES DA EXECUÇÃO

PORTA 03

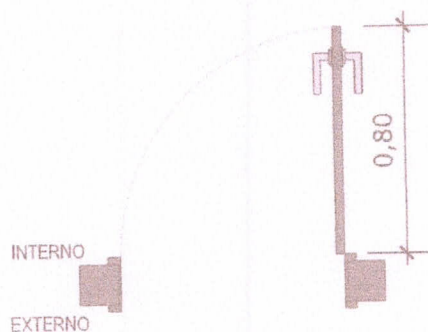

05 PLANTA BAIXA - P3
Escala: 1/25

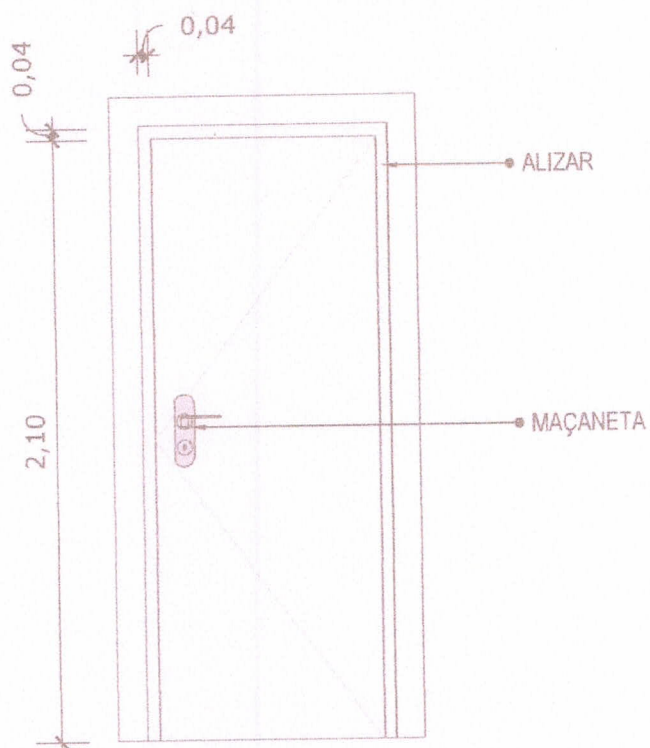

06 VISTA FRONTAL - P3
Escala: 1/25

PORTA DE MADEIRA PARA PINTURA, SEMI-OCA (LEVE OU MÉDIA), PADRÃO MÉDIO, 80X210CM, ESPESSURA DE 3,5CM

Assinatura



MINISTÉRIO DA SAÚDE



PROJETO VINCULADO A UNIDADE BÁSICA DE SAÚDE

MODELO: 1 Equipe

ESCALA: 1/25


PRANCHA

CONTEÚDO: Detalhamento P3

UNIDADE: Metros 04 14

CONFERIR MEDIDAS NO LOCAL ANTES DA EXECUÇÃO


PORTA 04

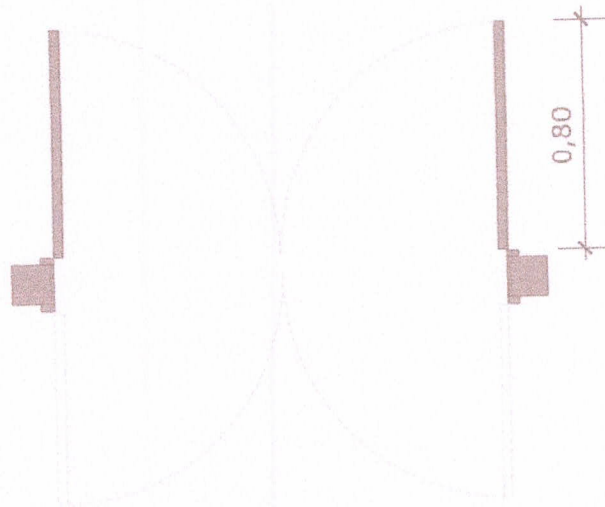

07 PLANTA BAIXA - P4

Escala: 1/25

0,04

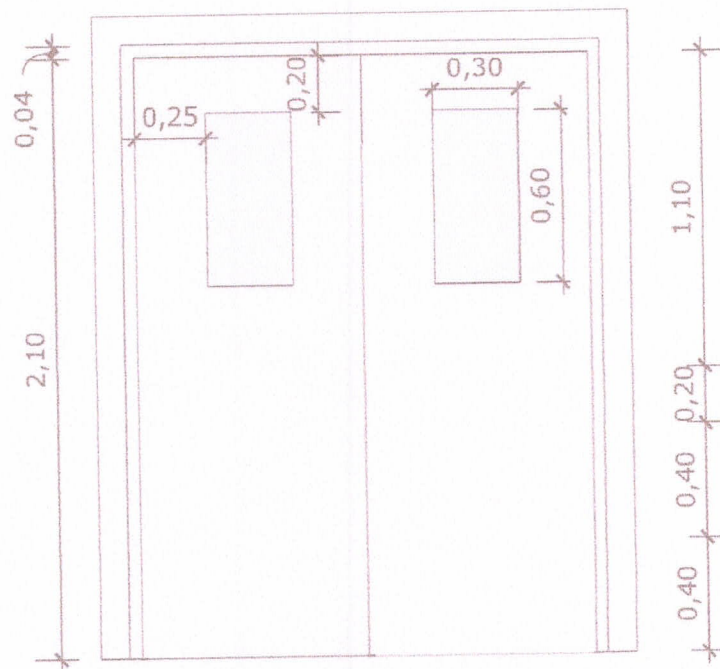

08 VISTA FRONTAL - P4

Escala: 1/25

PORTA DE MADEIRA PARA PINTURA, SEMI-OCA (LEVE OU MÉDIA),
PADRÃO MÉDIO, DUAS FOLHAS DE 80X210CM, ESPESSURA DE
3,5CM

Quinto

Quinto



MINISTÉRIO DA
SAÚDE



PROJETO VINCULADO A UNIDADE BÁSICA DE SAÚDE

MODELO: 1 Equipe

ESCALA: 1/25

PRANCHA


CONTEÚDO: Detalhamento P4

UNIDADE: Metros


05 14

CONFERIR MEDIDAS NO LOCAL ANTES DA EXECUÇÃO

PORTA 05

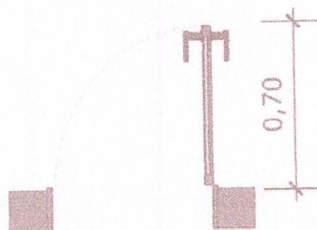

09 PLANTA BAIXA - P5
Escala: 1/25

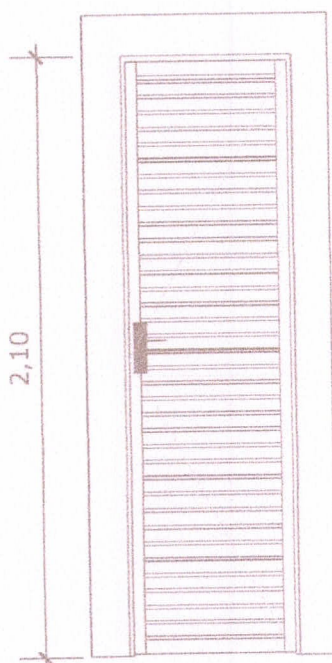

10 VISTA FRONTAL - P5
Escala: 1/25

Diante

PORTA EM ALUMÍNIO DE ABRIR TIPO VENEZIANA COM GUARNIÇÃO

[Signature]



MINISTÉRIO DA
SAÚDE



PROJETO VINCULADO A UNIDADE BÁSICA DE SAÚDE

MODELO: 1 Equipe

ESCALA: 1/25

PRANCHA


CONTEÚDO: Detalhamento P5

UNIDADE: Metros


06 14

CONFERIR MEDIDAS NO LOCAL ANTES DA EXECUÇÃO

PORTA 06

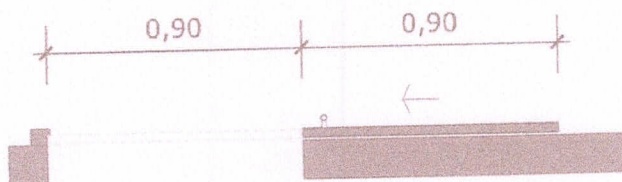

11 PLANTA BAIXA - P6
Escala: 1/25

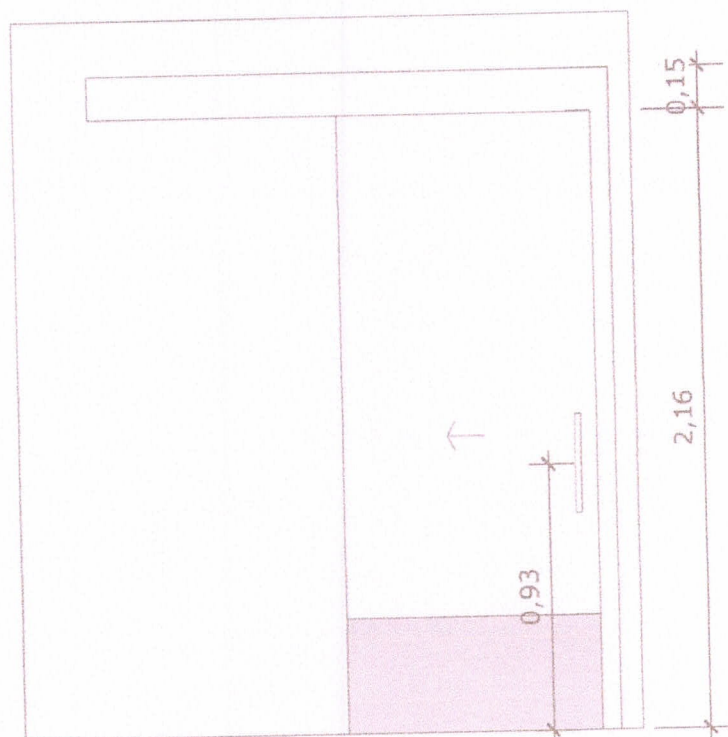

12 VISTA FRONTAL - P6
Escala: 1/25

PORTA DE MADEIRA PARA PINTURA, SEMI-OCA (LEVE OU MÉDIA),
PADRÃO MÉDIO, 90X210CM, ESPESSURA DE 3,5CM

Printo

[Signature]



MINISTÉRIO DA
SAÚDE



PROJETO VINCULADO A UNIDADE BÁSICA DE SAÚDE

MODELO: 1 Equipe

CONTEÚDO: Detalhamento P6

ESCALA: 1/25


UNIDADE: Metros

PRANCHA


07 14

CONFERIR MEDIDAS NO LOCAL ANTES DA EXECUÇÃO

PORTA 07

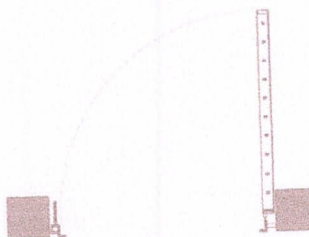

13 PLANTA BAIXA - P7
Escala: 1/25

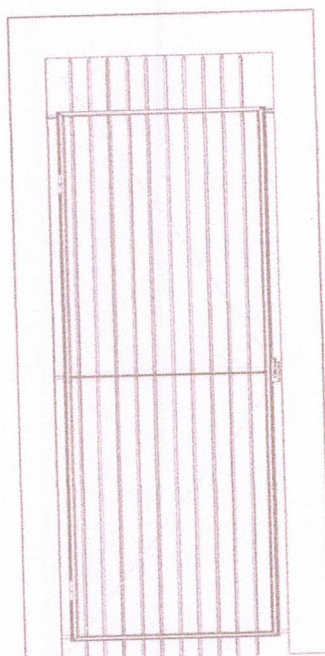

14 VISTA FRONTAL - P7
Escala: 1/25

Dez

PORTA EM ALUMÍNIO DE ABRIR TIPO VENEZIANA

Dez



MINISTÉRIO DA
SAÚDE



PROJETO VINCULADO A UNIDADE BÁSICA DE SAÚDE

MODELO: 1 Equipe

CONTEÚDO: Detalhamento P7

ESCALA: 1/25


UNIDADE: Metros

PRANCHA


08 14

CONFERIR MEDIDAS NO LOCAL ANTES DA EXECUÇÃO

PORTA 08

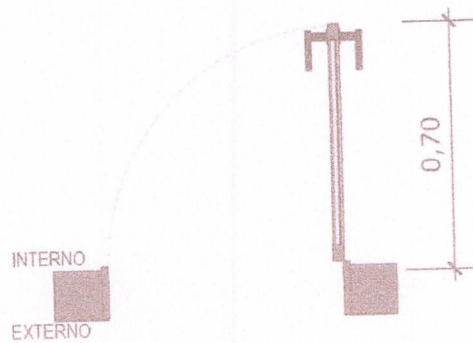

15 PLANTA BAIXA - P8
Escala: 1/25

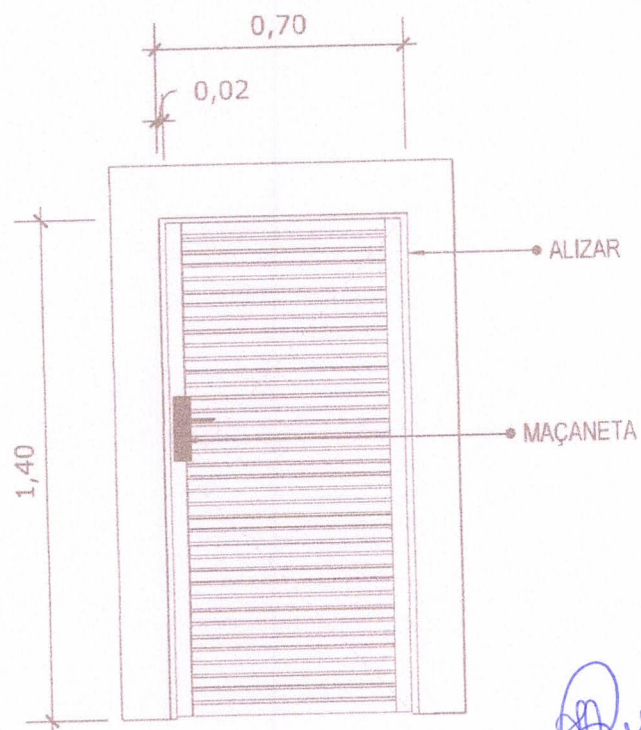

16 VISTA FRONTAL - P8
Escala: 1/25

PORTA DE ALUMÍNIO DE ABRIR COM LAMBRI



MINISTÉRIO DA
SAÚDE



PROJETO VINCULADO A UNIDADE BÁSICA DE SAÚDE

MODELO: 1 Equipe

CONTEÚDO: Detalhamento P8

ESCALA: 1/25

PRANCHA

UNIDADE: Metros

09 14


CONFERIR MEDIDAS NO LOCAL ANTES DA EXECUÇÃO

JANELA 01

0,50



17 PLANTA BAIXA - J1
Escala: 1/25

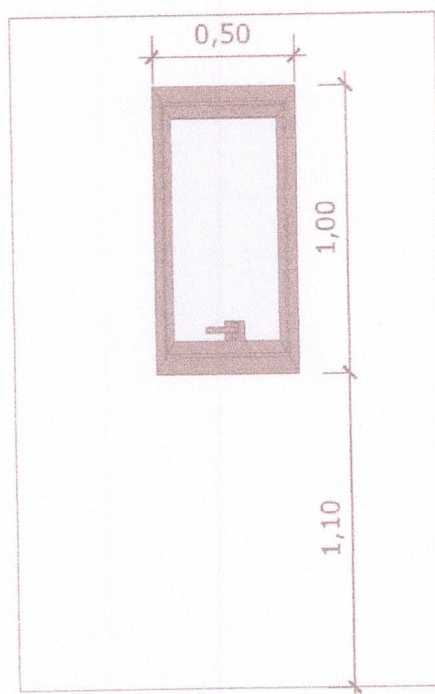

18 VISTA FRONTAL - J1
Escala: 1/25

Quinto

JANELA DE ALUMÍNIO TIPO MAXIM-AR, COM
VIDROS, BATENTE E FERRAGENS

Quinto



MINISTÉRIO DA
SAÚDE

GOVERNO FEDERAL
BRASIL
UNIDADE E RECONSTRUÇÃO

PROJETO VINCULADO A UNIDADE BÁSICA DE SAÚDE

MODELO: 1 Equipe

ESCALA: 1/25

PRANCHA

CONTEÚDO: Detalhamento J1

UNIDADE: Metros

10 14


0,80



19

PLANTA BAIXA - J2

Escala: 1/25

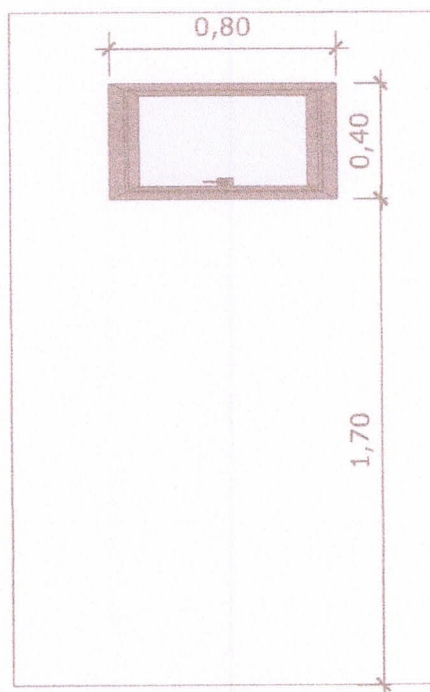

20

VISTA FRONTAL - J2

Escala: 1/25

*Revisão*JANELA DE ALUMÍNIO TIPO MAXIM-AR,
COM VIDROS, BATENTE E FERRAGENS*Assinatura*MINISTÉRIO DA
SAÚDEGOVERNO FEDERAL
BRASIL
UNIDADE E RECONSTRUÇÃO**PROJETO VINCULADO A UNIDADE BÁSICA DE SAÚDE**

MODELO: 1 Equipe

ESCALA: 1/25

PRANCHA

CONTEÚDO: Detalhamento J2

UNIDADE: Metros

11 14