


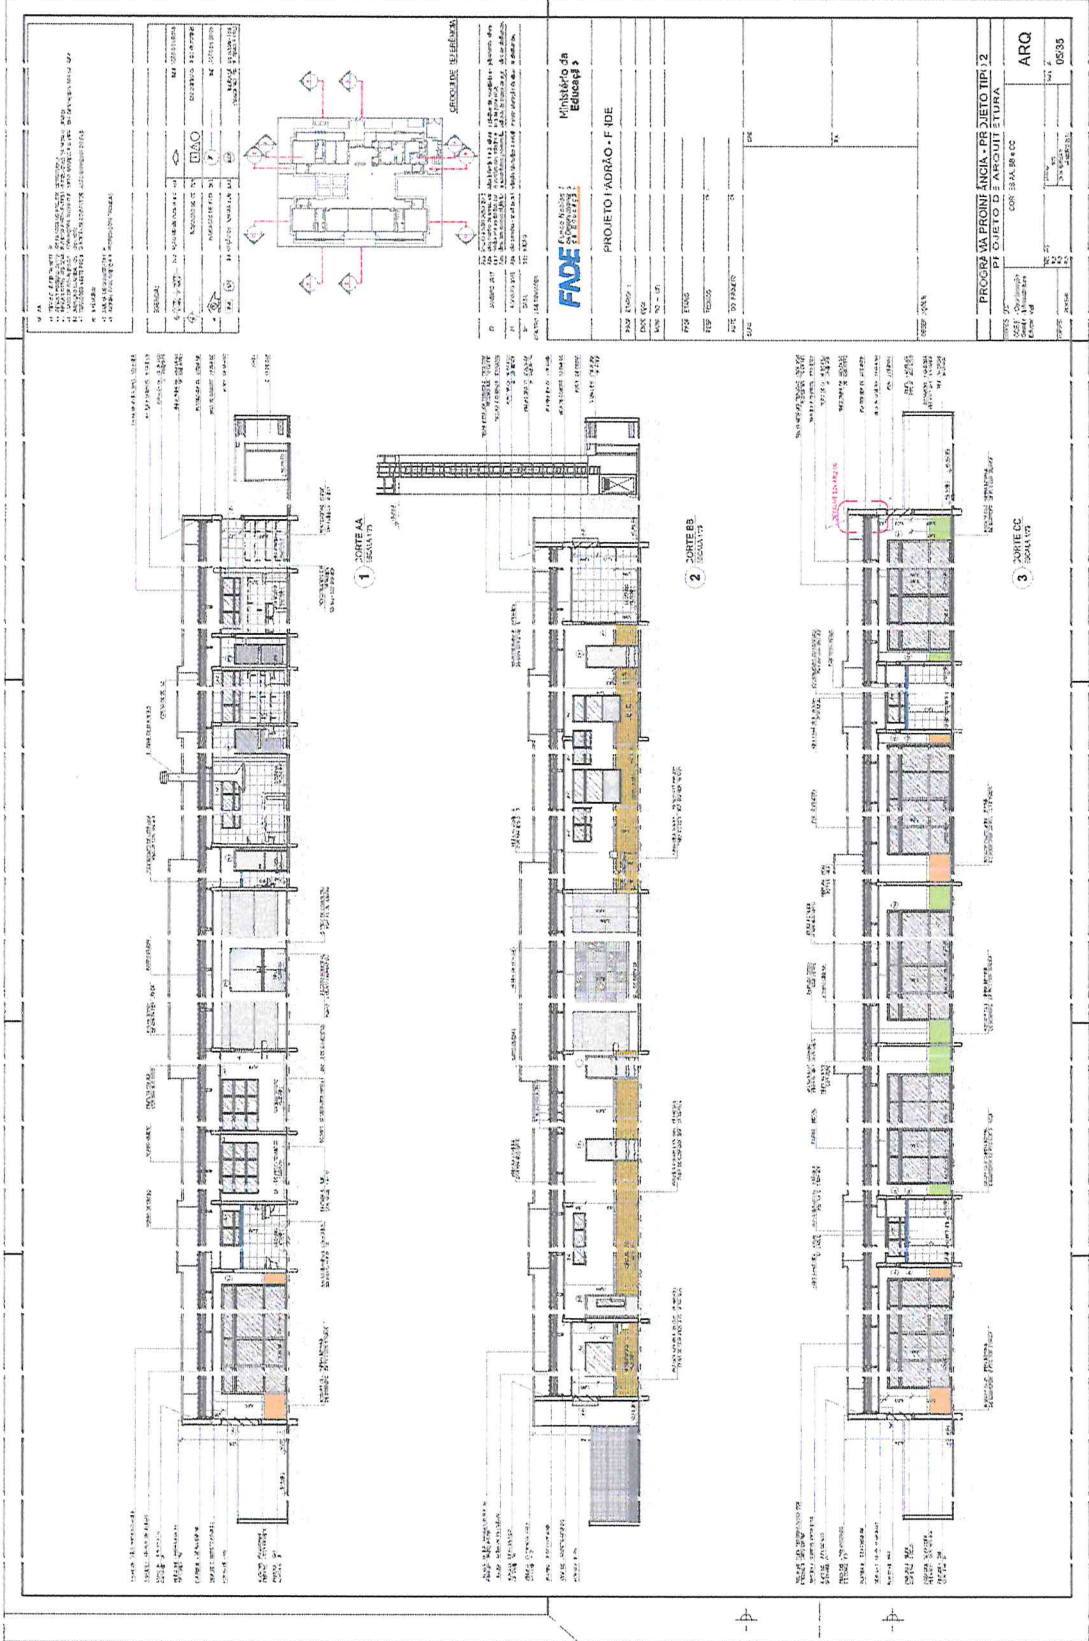

W 1A

1. PROJETO DE ARQUITETURA

2. PROJETO DE ESTRUTURA

3. PROJETO DE INSTALAÇÕES

4. PROJETO DE EQUIPAMENTOS

5. PROJETO DE PAVIMENTAÇÃO

6. PROJETO DE REVESTIMENTOS

7. PROJETO DE MOBILIÁRIO

8. PROJETO DE SINALIZAÇÃO

9. PROJETO DE ILUMINAÇÃO

10. PROJETO DE AQUECIMENTO

11. PROJETO DE VENTILAÇÃO

12. PROJETO DE SANEAMENTO

13. PROJETO DE SEGURANÇA

14. PROJETO DE ACÚSTICO

15. PROJETO DE ORÇAMENTO

16. PROJETO DE MEMÓRIA DESCRITIVA

17. PROJETO DE RELATÓRIO DE EXECUÇÃO

18. PROJETO DE FOLHA DE CÁLCULO

19. PROJETO DE FOLHA DE PLANILHA

20. PROJETO DE FOLHA DE TABELA

PROJETO DE ARQUITETURA

PROJETO DE ESTRUTURA

PROJETO DE INSTALAÇÕES

PROJETO DE EQUIPAMENTOS

PROJETO DE PAVIMENTAÇÃO

PROJETO DE REVESTIMENTOS

PROJETO DE MOBILIÁRIO

PROJETO DE SINALIZAÇÃO

PROJETO DE ILUMINAÇÃO

PROJETO DE AQUECIMENTO

PROJETO DE VENTILAÇÃO

PROJETO DE SANEAMENTO

PROJETO DE SEGURANÇA

PROJETO DE ACÚSTICO

PROJETO DE ORÇAMENTO

PROJETO DE MEMÓRIA DESCRITIVA

PROJETO DE RELATÓRIO DE EXECUÇÃO

PROJETO DE FOLHA DE CÁLCULO

PROJETO DE FOLHA DE PLANILHA

PROJETO DE FOLHA DE TABELA

NOTA


1. NÍVEL DO TERRENO: 100,00m
2. NÍVEL DO PAVIMENTO: 100,00m
3. NÍVEL DO TETO: 100,00m
4. NÍVEL DO CHÃO: 100,00m
5. NÍVEL DO TETO: 100,00m
6. NÍVEL DO CHÃO: 100,00m
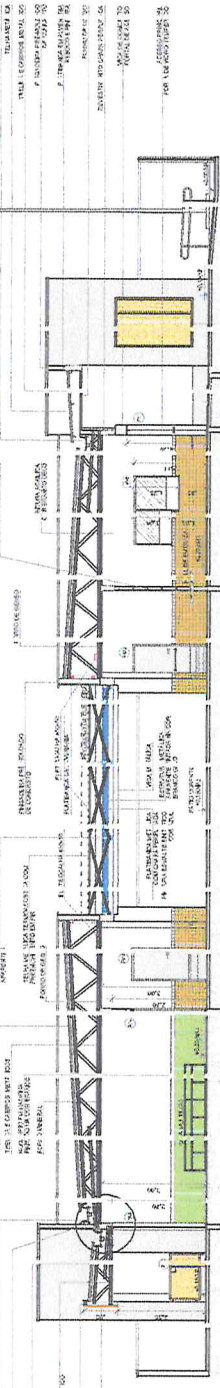



1 CORTI DO
ESCALA: 1/75

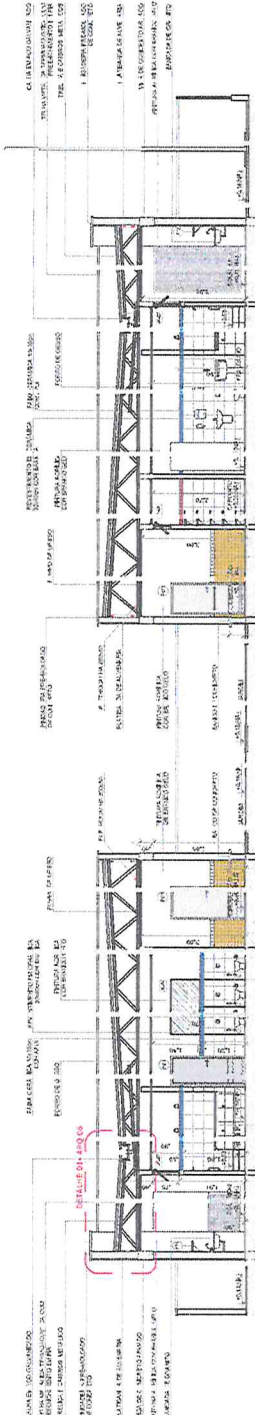


2 CORTI EE
ESCALA: 1/75

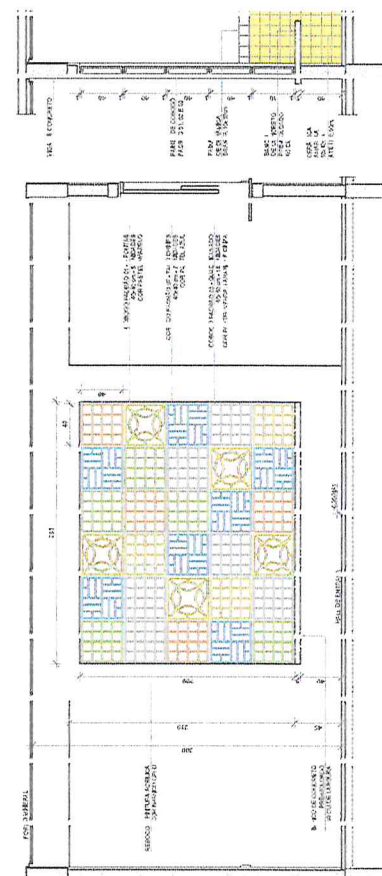

3 AMPLIAÇÃO E ANEL DO COBOGÓ
ESCALA: 1/75

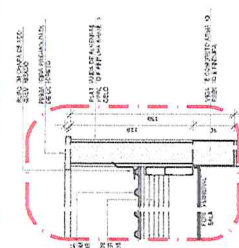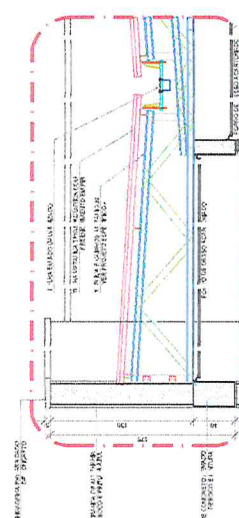

4 AMPLIAÇÃO DAS PLATIBANDAS, RUFOS E CALHA
ESCALA: 1/25

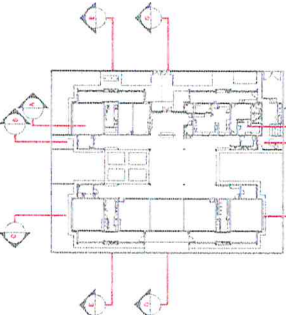

CRONOLOGIA DE REFERÊNCIA

01	02	
----	----	-----

Ministério da Educação
FUNDE
Projeto de Arquitetura

PROJETO DE PADRÃO - FUNDE

PROPRIETÁRIO: 1

ENDEREÇO: 1

MUNICÍPIO: 1

PROPOSTA: 1

RESPOSTA: 1

AUTOR DO PROJETO: 1

DATA: 1

FECHA: 1

PROJETO: 1

PROJETO: 1

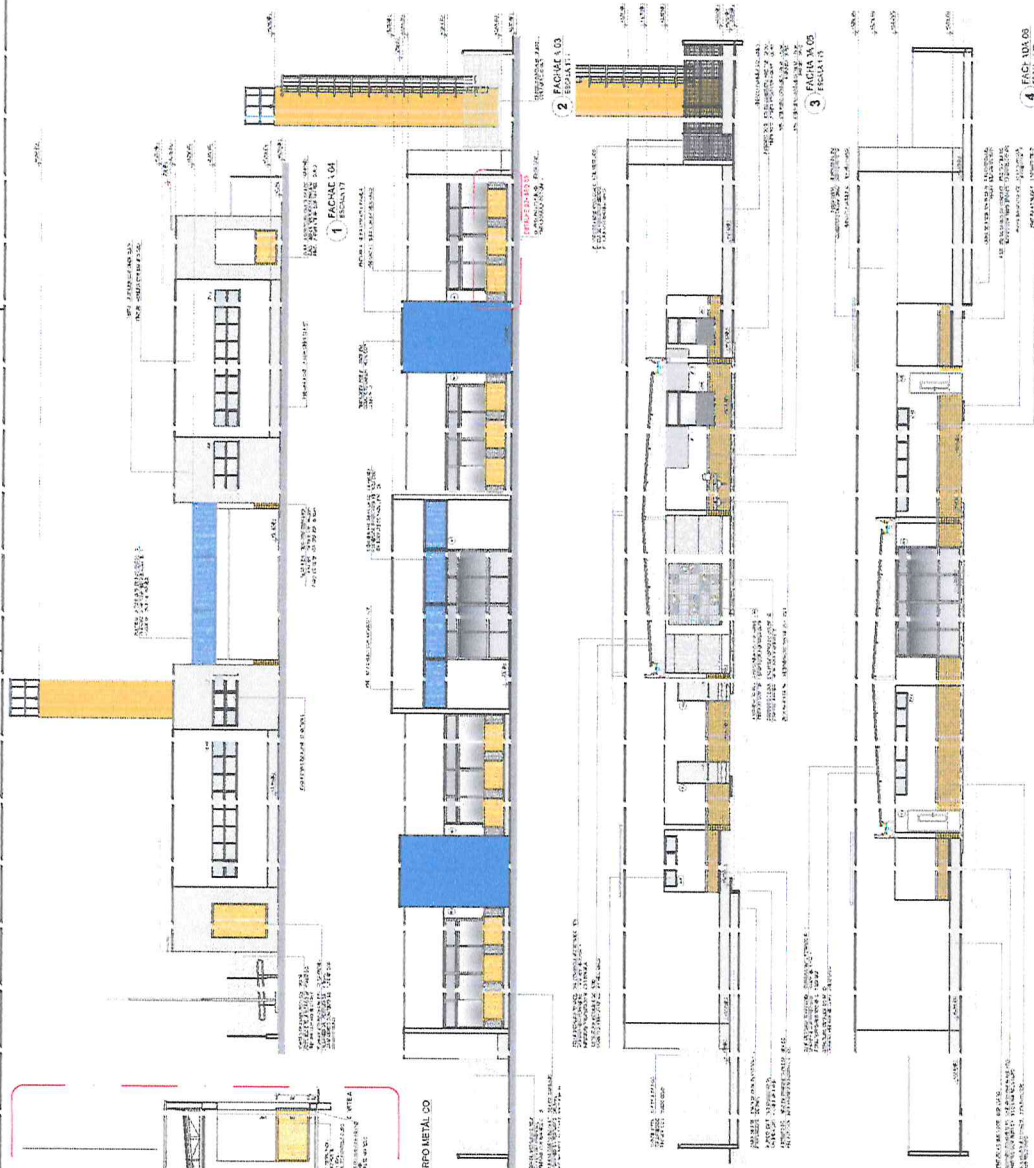[illegible][illegible]

Author	Year	Country	Sample Size	Study Design	Findings
Wong et al.	2001	China	1,000	Case-control	Increased risk of lung cancer in heavy smokers.
Li et al.	2002	China	2,000	Cohort	Increased risk of lung cancer in heavy smokers.
Wang et al.	2003	China	1,500	Case-control	Increased risk of lung cancer in heavy smokers.
Zhang et al.	2004	China	1,200	Cohort	Increased risk of lung cancer in heavy smokers.
Chen et al.	2005	China	1,800	Case-control	Increased risk of lung cancer in heavy smokers.
Qin et al.	2006	China	1,600	Cohort	Increased risk of lung cancer in heavy smokers.
Wu et al.	2007	China	1,400	Case-control	Increased risk of lung cancer in heavy smokers.
Xu et al.	2008	China	1,700	Cohort	Increased risk of lung cancer in heavy smokers.
Yao et al.	2009	China	1,900	Case-control	Increased risk of lung cancer in heavy smokers.
Zhou et al.	2010	China	2,100	Cohort	Increased risk of lung cancer in heavy smokers.
Chen et al.	2011	China	2,200	Case-control	Increased risk of lung cancer in heavy smokers.
Wang et al.	2012	China	2,300	Cohort	Increased risk of lung cancer in heavy smokers.
Zhang et al.	2013	China	2,400	Case-control	Increased risk of lung cancer in heavy smokers.
Li et al.	2014	China	2,500	Cohort	Increased risk of lung cancer in heavy smokers.
Wu et al.	2015	China	2,600	Case-control	Increased risk of lung cancer in heavy smokers.
Xu et al.	2016	China	2,700	Cohort	Increased risk of lung cancer in heavy smokers.
Yao et al.	2017	China	2,800	Case-control	Increased risk of lung cancer in heavy smokers.
Zhou et al.	2018	China	2,900	Cohort	Increased risk of lung cancer in heavy smokers.
Chen et al.	2019	China	3,000	Case-control	Increased risk of lung cancer in heavy smokers.
Wang et al.	2020	China	3,100	Cohort	Increased risk of lung cancer in heavy smokers.
Zhang et al.	2021	China	3,200	Case-control	Increased risk of lung cancer in heavy smokers.
Li et al.	2022	China	3,300	Cohort	Increased risk of lung cancer in heavy smokers.
Wu et al.	2023	China	3,400	Case-control	Increased risk of lung cancer in heavy smokers.
Xu et al.	2024	China	3,500	Cohort	Increased risk of lung cancer in heavy smokers.
Yao et al.	2025	China	3,600	Case-control	Increased risk of lung cancer in heavy smokers.

[illegible]

PROGRAMA	PROINFAN	IA - PROJ	TO TIPO 2
PRO	ETO DE	RIQUITE	URA
TORNOS 03.04.06.06 E DETALHE		ARQ	
1.1.00 (desenho)		09/35	
1.1.01 (desenho)			
1.1.02 (desenho)			
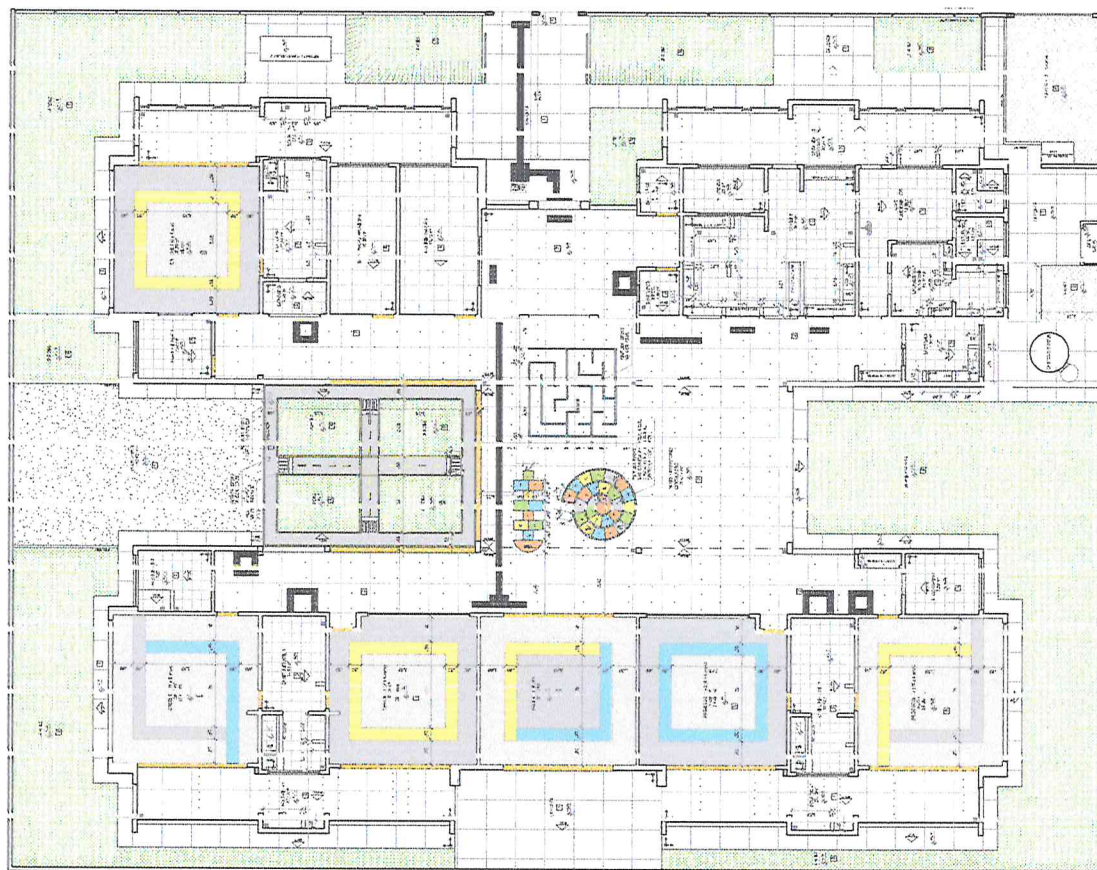

1. ☐ 1 2. ☐ 2 1. ☐ 1 2. ☐ 2 3. ☐ 87
--	--

1	2	
1	2	

[illegible]

FNDE
FUNDO NACIONAL DE
DESENVOLVIMENTO
DA EDUCAÇÃO

Ministério da
Educação

PROJETO PAI IRÃO - FINE

[illegible]

1999

100

Abstract

PROGRAMA PROINFANCIA - PROJETO TIPO 2
PROJETO DE ARQUITETURA

[illegible]

© 2007 The Authors

NOTAS

1- REVISÃO E ELABORAÇÃO DO PROJETO DE ARQUITETURA;
2- REVISÃO E ELABORAÇÃO DO PROJETO DE ARQUITETURA;
5- REVISÃO E ELABORAÇÃO DO PROJETO DE ARQUITETURA;
6- REVISÃO E ELABORAÇÃO DO PROJETO DE ARQUITETURA;
7- REVISÃO E ELABORAÇÃO DO PROJETO DE ARQUITETURA;
8- REVISÃO E ELABORAÇÃO DO PROJETO DE ARQUITETURA;
9- REVISÃO E ELABORAÇÃO DO PROJETO DE ARQUITETURA;
10- REVISÃO E ELABORAÇÃO DO PROJETO DE ARQUITETURA;

Ministério da Educação
Fundação de Amparo à Pesquisa do Estado de São Paulo
FAPESP

PROJETO PADRÃO - FNDE


PROJETO PADRÃO - FNDE
OBRIGADO

PROGRAMA INFÂNCIA - PROJETO TIPO 2

PROJETO DE ARQUITETURA

PROJETO DE ARQUITETURA
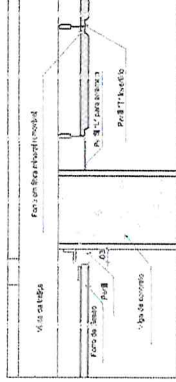1 PLANTA BAIXA
ESCALA 1/1002 DETALHE 1: NEGATIVO
ESCALA 1/100

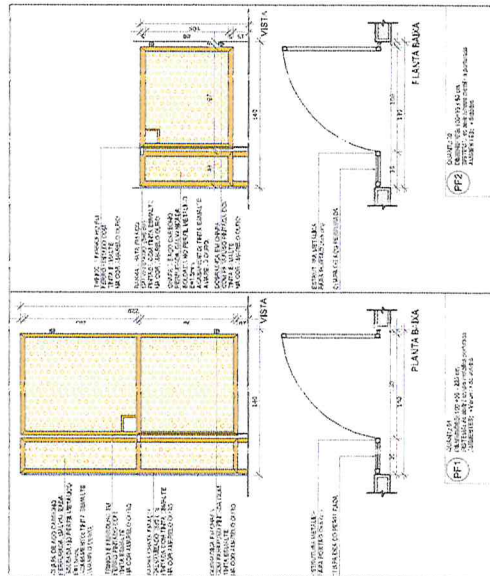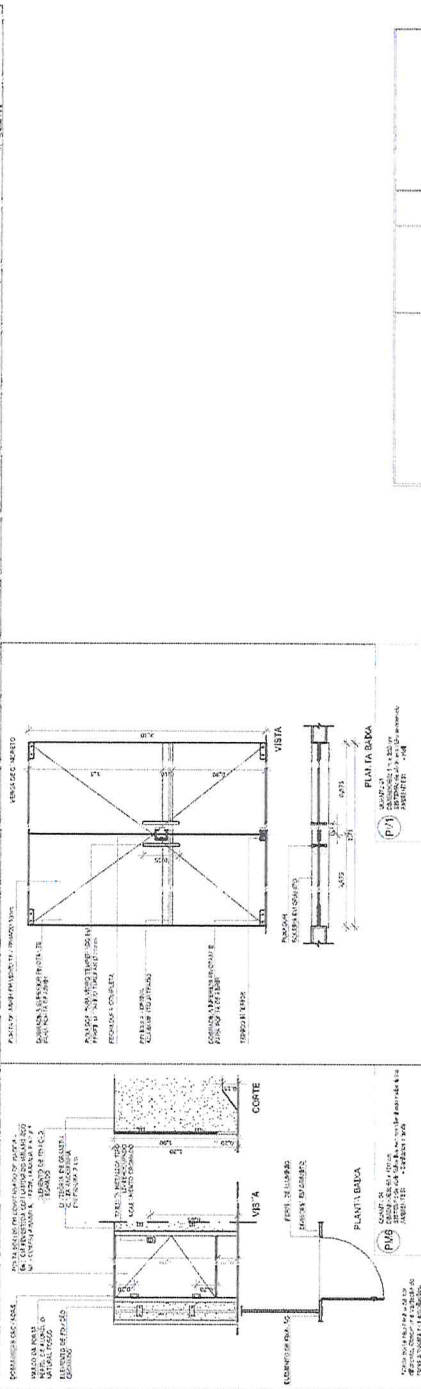

LEGENDA:	INDICADOR DE MATRANTE - CORTES	INDICADOR DE CORTES	INDICADOR DE BLOQUEO	INDICADOR DE FOLIO	INDICADOR DE UNIDAD

LEGISLAÇÃO PORTUGUESA			LEGISLAÇÃO COMPARADA		MAPA DE ESQUEMATIZAÇÃO	
REF.	REVISÃO	QUAD. 63	REF.	REVISÃO	QUAD. 63	ADMISSÕES
970	1	210	970	1	210	1a. Exatidão das Declarações
971	2	210	971	2	210	2a. Fides Aducação: Falsificação
972	3	210	972	3	210	3a. Fides Aducação: Falsificação
973	4	210	973	4	210	4a. Fides Aducação: Falsificação
974	5	210	974	5	210	5a. Fides Aducação: Falsificação
975	6	210	975	6	210	6a. Fides Aducação: Falsificação
976	7	210	976	7	210	7a. Fides Aducação: Falsificação
977	8	210	977	8	210	8a. Fides Aducação: Falsificação
978	9	210	978	9	210	9a. Fides Aducação: Falsificação
979	10	210	979	10	210	10a. Fides Aducação: Falsificação
980	11	210	980	11	210	11a. Fides Aducação: Falsificação
981	12	210	981	12	210	12a. Fides Aducação: Falsificação
982	13	210	982	13	210	13a. Fides Aducação: Falsificação
983	14	210	983	14	210	14a. Fides Aducação: Falsificação
984	15	210	984	15	210	15a. Fides Aducação: Falsificação
985	16	210	985	16	210	16a. Fides Aducação: Falsificação
986	17	210	986	17	210	17a. Fides Aducação: Falsificação
987	18	210	987	18	210	18a. Fides Aducação: Falsificação
988	19	210	988	19	210	19a. Fides Aducação: Falsificação
989	20	210	989	20	210	20a. Fides Aducação: Falsificação
990	21	210	990	21	210	21a. Fides Aducação: Falsificação
991	22	210	991	22	210	22a. Fides Aducação: Falsificação
992	23	210	992	23	210	23a. Fides Aducação: Falsificação
993	24	210	993	24	210	24a. Fides Aducação: Falsificação
994	25	210	994	25	210	25a. Fides Aducação: Falsificação
995	26	210	995	26	210	26a. Fides Aducação: Falsificação
996	27	210	996	27	210	27a. Fides Aducação: Falsificação
997	28	210	997	28	210	28a. Fides Aducação: Falsificação
998	29	210	998	29	210	29a. Fides Aducação: Falsificação
999	30	210	999	30	210	30a. Fides Aducação: Falsificação

[illegible][illegible]

FADE Fundação Nacional do
Desenvolvimento da Educação

Ministério da
Educação

PROJETO PADRÃO - FNDE

PROPRIETARIO :	
ENDEREÇO :	
MUNICÍPIO - UF :	
PROPRIETÁRIO :	
CLASSE :	
RECEP. TÉCNICO :	
AUTOR DO PROJETO :	

CONSIDERAÇÕES

RAMA PROINFÂNCIA - PROJETO TIPO 2
PROJETO DE ARQUITETURA

[illegible]

UNIVERSIDADE DE SÃO PAULO
FACULDADE DE FÍSICA
RUA DO MATÃO, 130 - SÃO CARLOS, SP - 13506-900
FONE: (019) 231-9111
FAX: (019) 231-9111
E-MAIL: maria.fernanda@fma.usp.br
WWW: www.fma.usp.br/~maria.fernanda

LEGENDA:		MAPA DE ESQUADROS	
 1. Casa 2. Casa com jardim	 3. Casa com jardim	 4. Casa com jardim	 5. Casa com jardim
1	2	3	4
5	6	7	8
9	10	11	12
13	14	15	16
17	18	19	20
21	22	23	24
25	26	27	28
29	30	31	32
33	34	35	36
37	38	39	40
41	42	43	44
45	46	47	48
49	50	51	52
53	54	55	56
57	58	59	60
61	62	63	64
65	66	67	68
69	70	71	72
73	74	75	76
77	78	79	80
81	82	83	84
85	86	87	88
89	90	91	92
93	94	95	96
97	98	99	100

Q2	JAN/JUN 2017	Até dezembro de 2016, o PIB de 2017 foi estimado em 1,2% e o PIB de 2018 em 1,5%. O PIB de 2017 foi estimado em 1,2% e o PIB de 2018 em 1,5%. O PIB de 2017 foi estimado em 1,2% e o PIB de 2018 em 1,5%.
Q1	AG-OUTO 2016	Até dezembro de 2016, o PIB de 2017 foi estimado em 1,2% e o PIB de 2018 em 1,5%. O PIB de 2017 foi estimado em 1,2% e o PIB de 2018 em 1,5%. O PIB de 2017 foi estimado em 1,2% e o PIB de 2018 em 1,5%.
Nº	DATA	CE-1-2016-01

FUNDE
Fundo Nacional
de Desenvolvimento
da Educação

Ministério da
Educação

PROJETO PADRÃO - FNDE

PROPRIETÀ: 0: :

Abstract








MUNICIPIO - UF:

[illegible][illegible]

Figure 1. Schematic diagram of the experimental setup. The subject is seated in a chair and views the screen through a mirror. The screen displays the target (a red dot) and the starting position (a black dot). The subject's hand is positioned at the starting position. The distance between the starting position and the target is 10 cm. The subject is instructed to move the hand to the target as quickly and accurately as possible. The screen is 100 cm high and 100 cm wide. The subject's hand is positioned at the starting position. The distance between the starting position and the target is 10 cm. The subject is instructed to move the hand to the target as quickly and accurately as possible. The screen is 100 cm high and 100 cm wide.

0.7

1 MAPA DE ESQUADRIAS
ESCALA 1:200

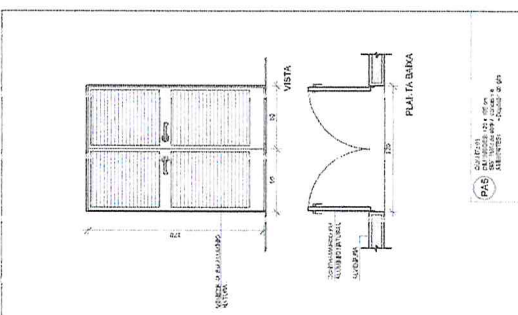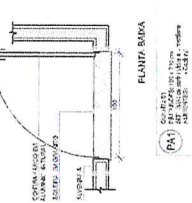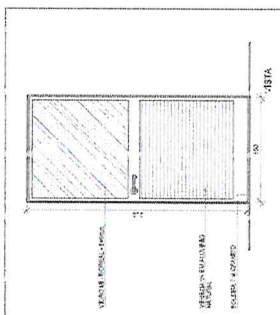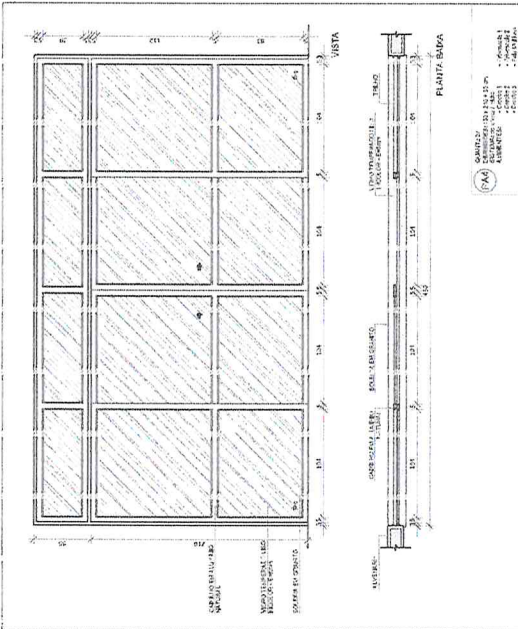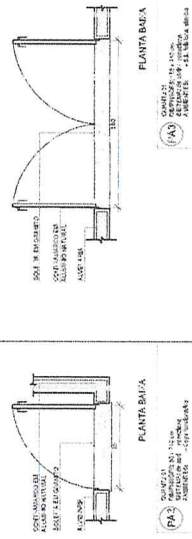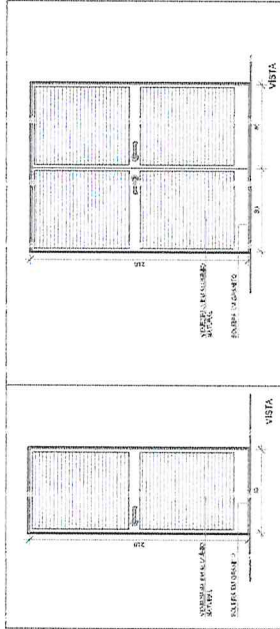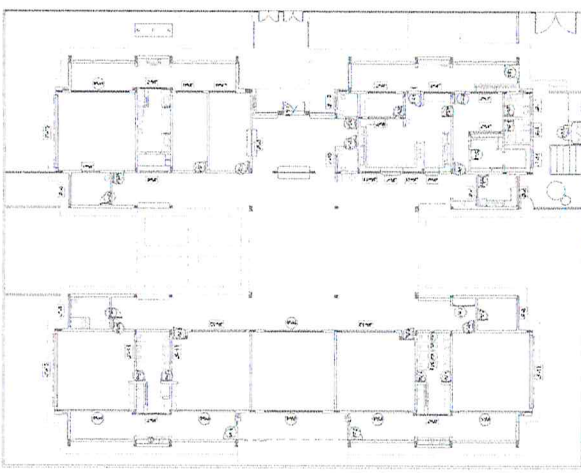

PLANT: BANANA

[illegible]

1 MAPA DE ESQUADRIAS
ESCALA 1:200

Q. No.	Q. Text	Ans.
Q. 1	What is the difference between a <i>function</i> and a <i>method</i> ?	A function is a block of organized, reusable code that is used in your program. A method is a function that is associated with an object.
Q. 2	What is the difference between a <i>function</i> and a <i>method</i> ?	A function is a block of organized, reusable code that is used in your program. A method is a function that is associated with an object.
PAGE NO.	14
DATE	08/07/2016

DATE: 11/11/2011

14135

[illegible]

LEGENDA:		PISO DE JARDIM COM 1 COITE		PISO DE JARDIM COM 2 COITES		PISO DE JARDIM COM 3 COITES		
1	2	

[illegible]

FADE Fundação Nacional do Desenvolvimento da Educação

Ministério da Educação

PROJETO PADRÃO - FNDE


PROPRIETÁRIO (O) : _____
 DISTRIBUIDOR _____
 MUNICÍPIO - UF _____
 PROFISSIONAL (O) _____
 ESP. TÉCNICO _____
 DATA _____
 ASSIN. DO PROFISSIONAL _____
 ASSIN. DO PROPRIETÁRIO _____

BUFO	CREA
------	------


[illegible]

OSTERNAGGE 11


PROGRAMA PROINFÂNCIA - PROJETO TIPO 2
PROJETO DE ARQUITETURA

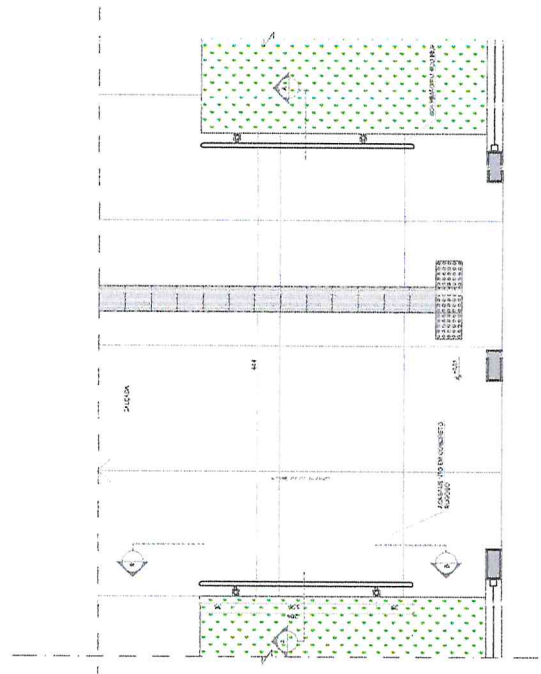[illegible]



3 PLANTA BAIXA - RAMPA
ESCALA 1:25

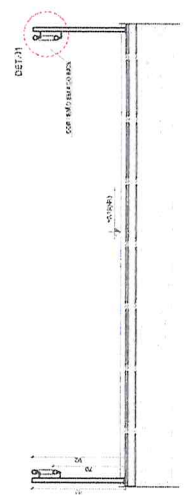

4 CORTE AA
ESCALA 1/25

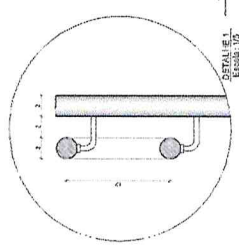





5 CC RTE BB
ES CALA 1/25

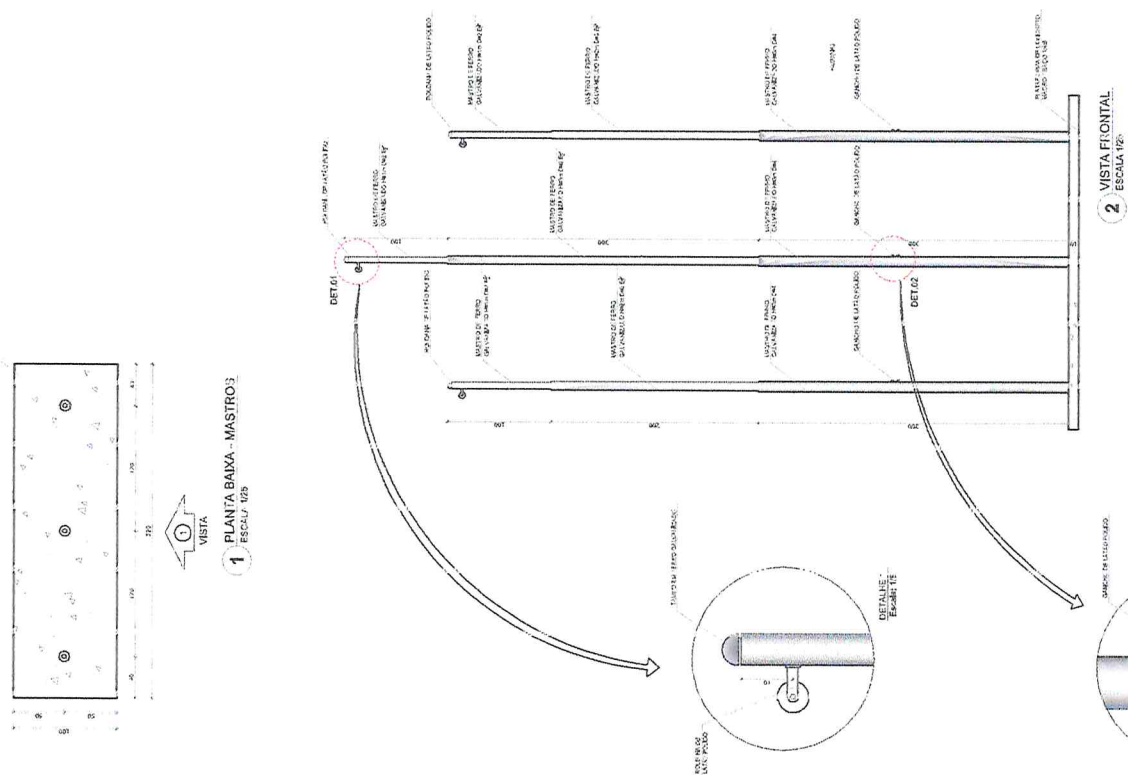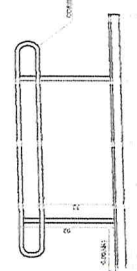

1 PLANTA BAIXA - MASTROS
ESCALA 1/25

2 VISTA FRONTAL
ESCALA 1/25


DETAIL# 2
Escal: 1/5

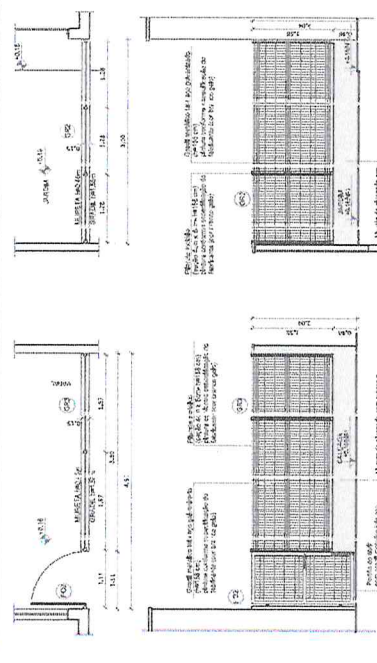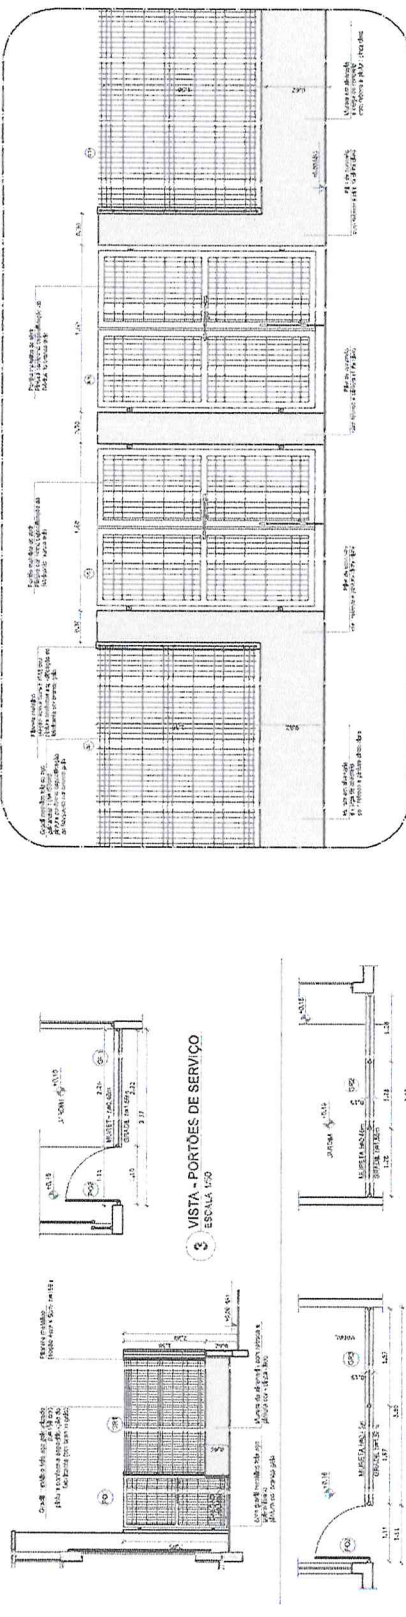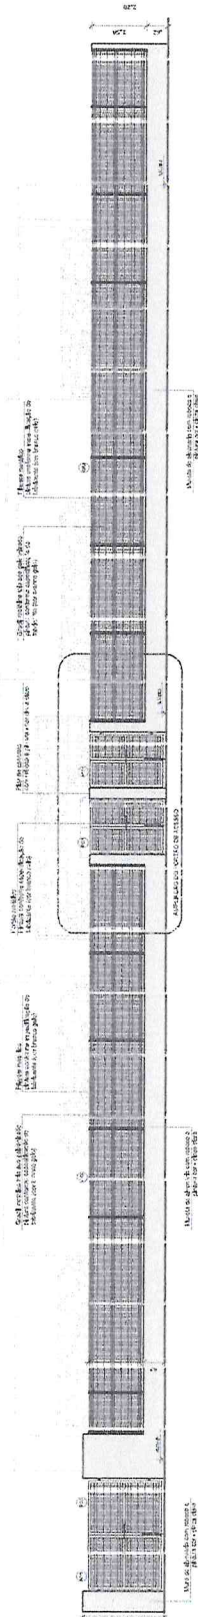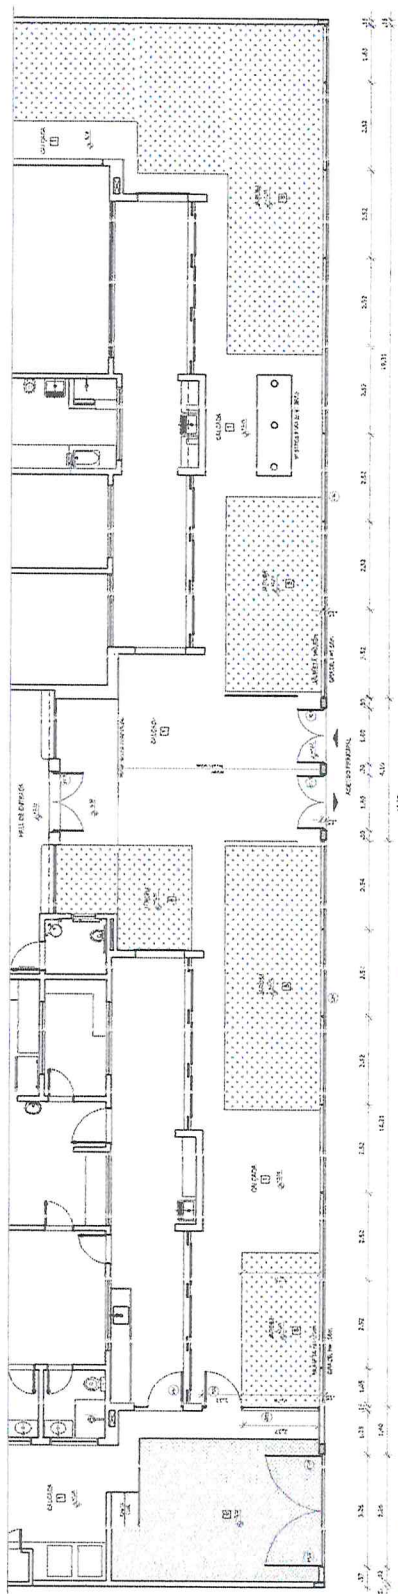

LEGENDA DE PORTÕES - PORTÕES METÁLICOS			AMBIENTES		GRADIL METÁLICO	
REF.	Dimensões (cm)	Quantidade	TIF O		Seção (cm)	Altura (cm)
(01)	110 x 210	02	02 bôlta - de abôr	Accesso principal	4 x 6	155
(02)	110 x 400	02	01 fôrta - de abôr	Plataço de serviço	PIARETE	
(03)	312 x 200	01	02 bôlta - de abôr	Accesso de serviço	GRADIL	5 x 20

GRADIL METÁLICO		
	Seção (cm)	Altura (cm)
PILARETE	4 x 6	159
GRADIL	5 x 20	153

PROGRAMA PROFIÊNCIA - PROJETO TIPO 2		PROJETO DE ARQUITETURA	
CONCEITO	DETAΛHAMENTO	ARQ	
QUEST - Condição de trabalho e de qualidade	GRANDEZAS E PERÍODOS		
		ESQ. 2	ESQ. 1
		ESQ. 3	ESQ. 4
		ESQ. 5	ESQ. 6
		ESQ. 7	ESQ. 8
		ESQ. 187	ESQ. 188
		ESQ	

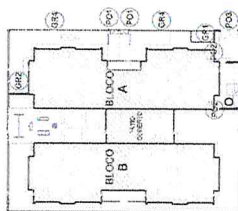

DATA	DESCRIÇÃO
01	AG 2003 20%
02	AG 2003 20%
FADE **Fundo Nacional de Desenvolvimento da Educação**

Ministério da
Educação

PROJETO PADRÃO - FNDE

PROPOSTA Nº :

ENDRECO:

MUNICIPIO -- UF:


PROPERTY OF

REV. J. E. C. CO
CITY

7.12. **Order of work**






1. The first step is to identify the problem or question that needs to be answered. This involves understanding the context and the specific requirements of the task.

OBSERVATIONS:

5 AMPLIAÇÃO - PORTÃO DE ACESSO
ESCALA 1:25

4 PORTÕES LATERAIS
ESCALA 1:50

1 LACTÁRIC
ESCALA 1/25

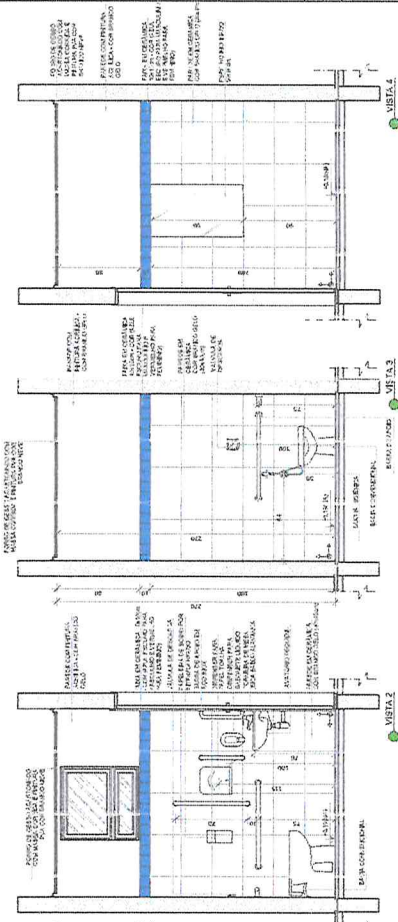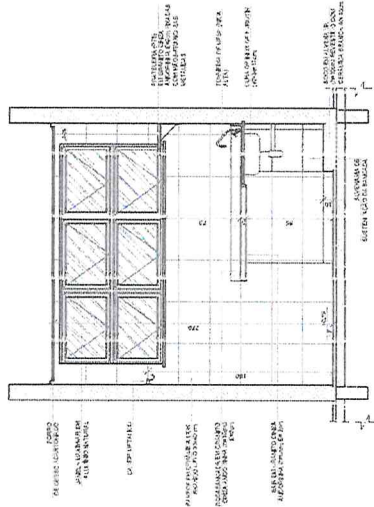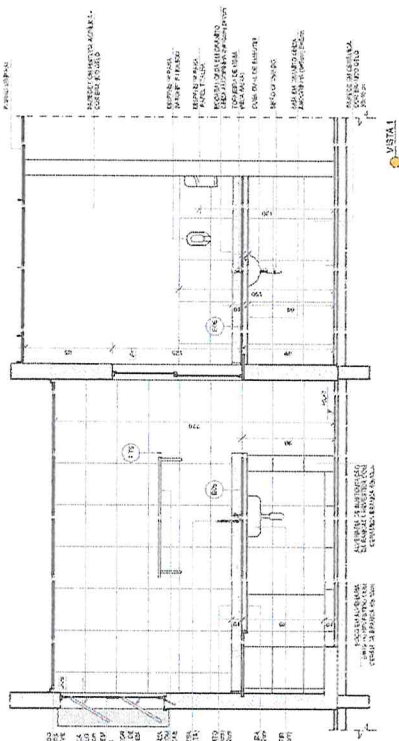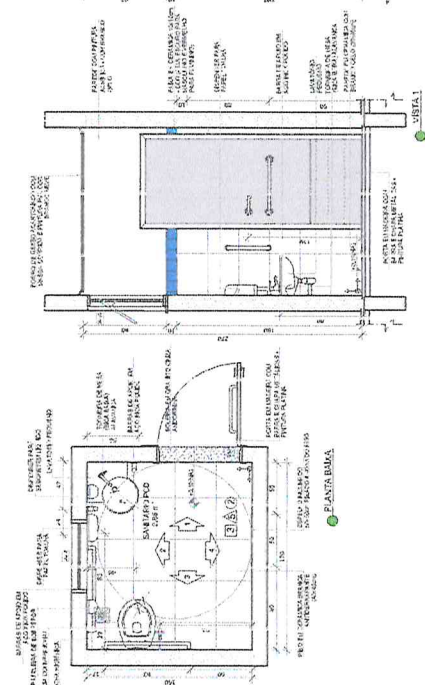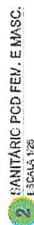

2710M

[illegible]

• PAIN AND COMFORT
• MEDICAL ETHICS AND CONSCIENCE

[illegible]

CRÓQUI DE REFERÊNCIA

ЗАДАЧА № 20 **ИЗМЕНА В СРЕДНОМ**

[illegible]

DATE: 01/01/2000

00278028 6 07 1 REVIEWS

FADE
Fundação Nacional
de Desenvolvimento
da Educação

Ministério da
Educação

PROJETO PADRÃO - FNDE

PROPRIETARY Q :

ENDREÇA:

MUNICIPIO - UF:

0-91234608-0

RESPOSTA TÉCNICA	DATA

APD OLIVERIO & BOUTIN

100	CSFA
-----	------







ASSOCIATION

PROGRAMA PROINFÂNCIA - PROJETO TIPO 2
PROJETO DE ARQUITETURA

AMPLIAÇÃO DO BLOCO A	
----------------------	--

LACTÁRIO, HIGIENIZAÇÃO, SANITÁRIOS PCD FEM E
SANITÁRIO PCD MASC.

123	123	123
123	123	123
123	123	123

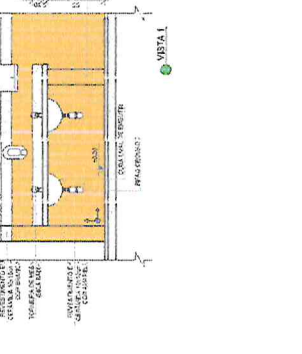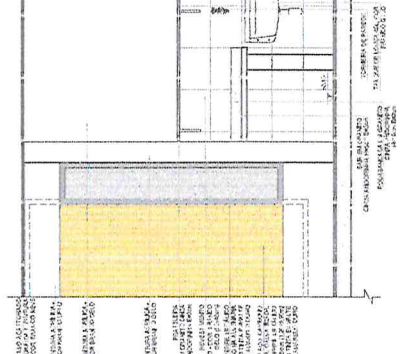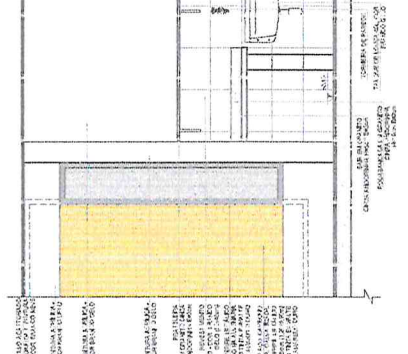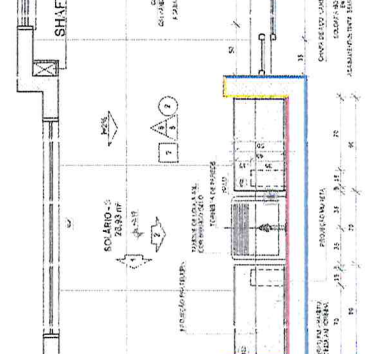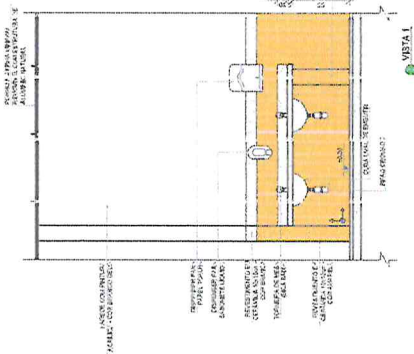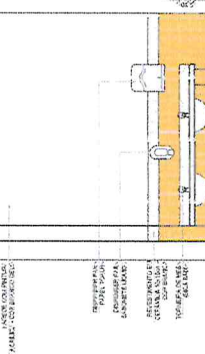

CROQUI DE REFERÊNCIA



 SOLARIO - 3
 20.33 m²

五

$\frac{1}{2} \times \frac{1}{2} = \frac{1}{4}$ 40 40 40 40 40

 $\frac{1}{2} \times \frac{1}{2} = \frac{1}{4}$ 40 40 40 40 40

THE UNIVERSITY OF CHICAGO

[illegible][illegible]

Figure 1

[illegible]

Other Problems

CRASH & BURN
SPECIAL REPORT

[illegible][illegible][illegible][illegible]

Page 1 of 1

7
WASHO, WA
EUGENE, OR
7/12/2006
10:00:00

[illegible]

