


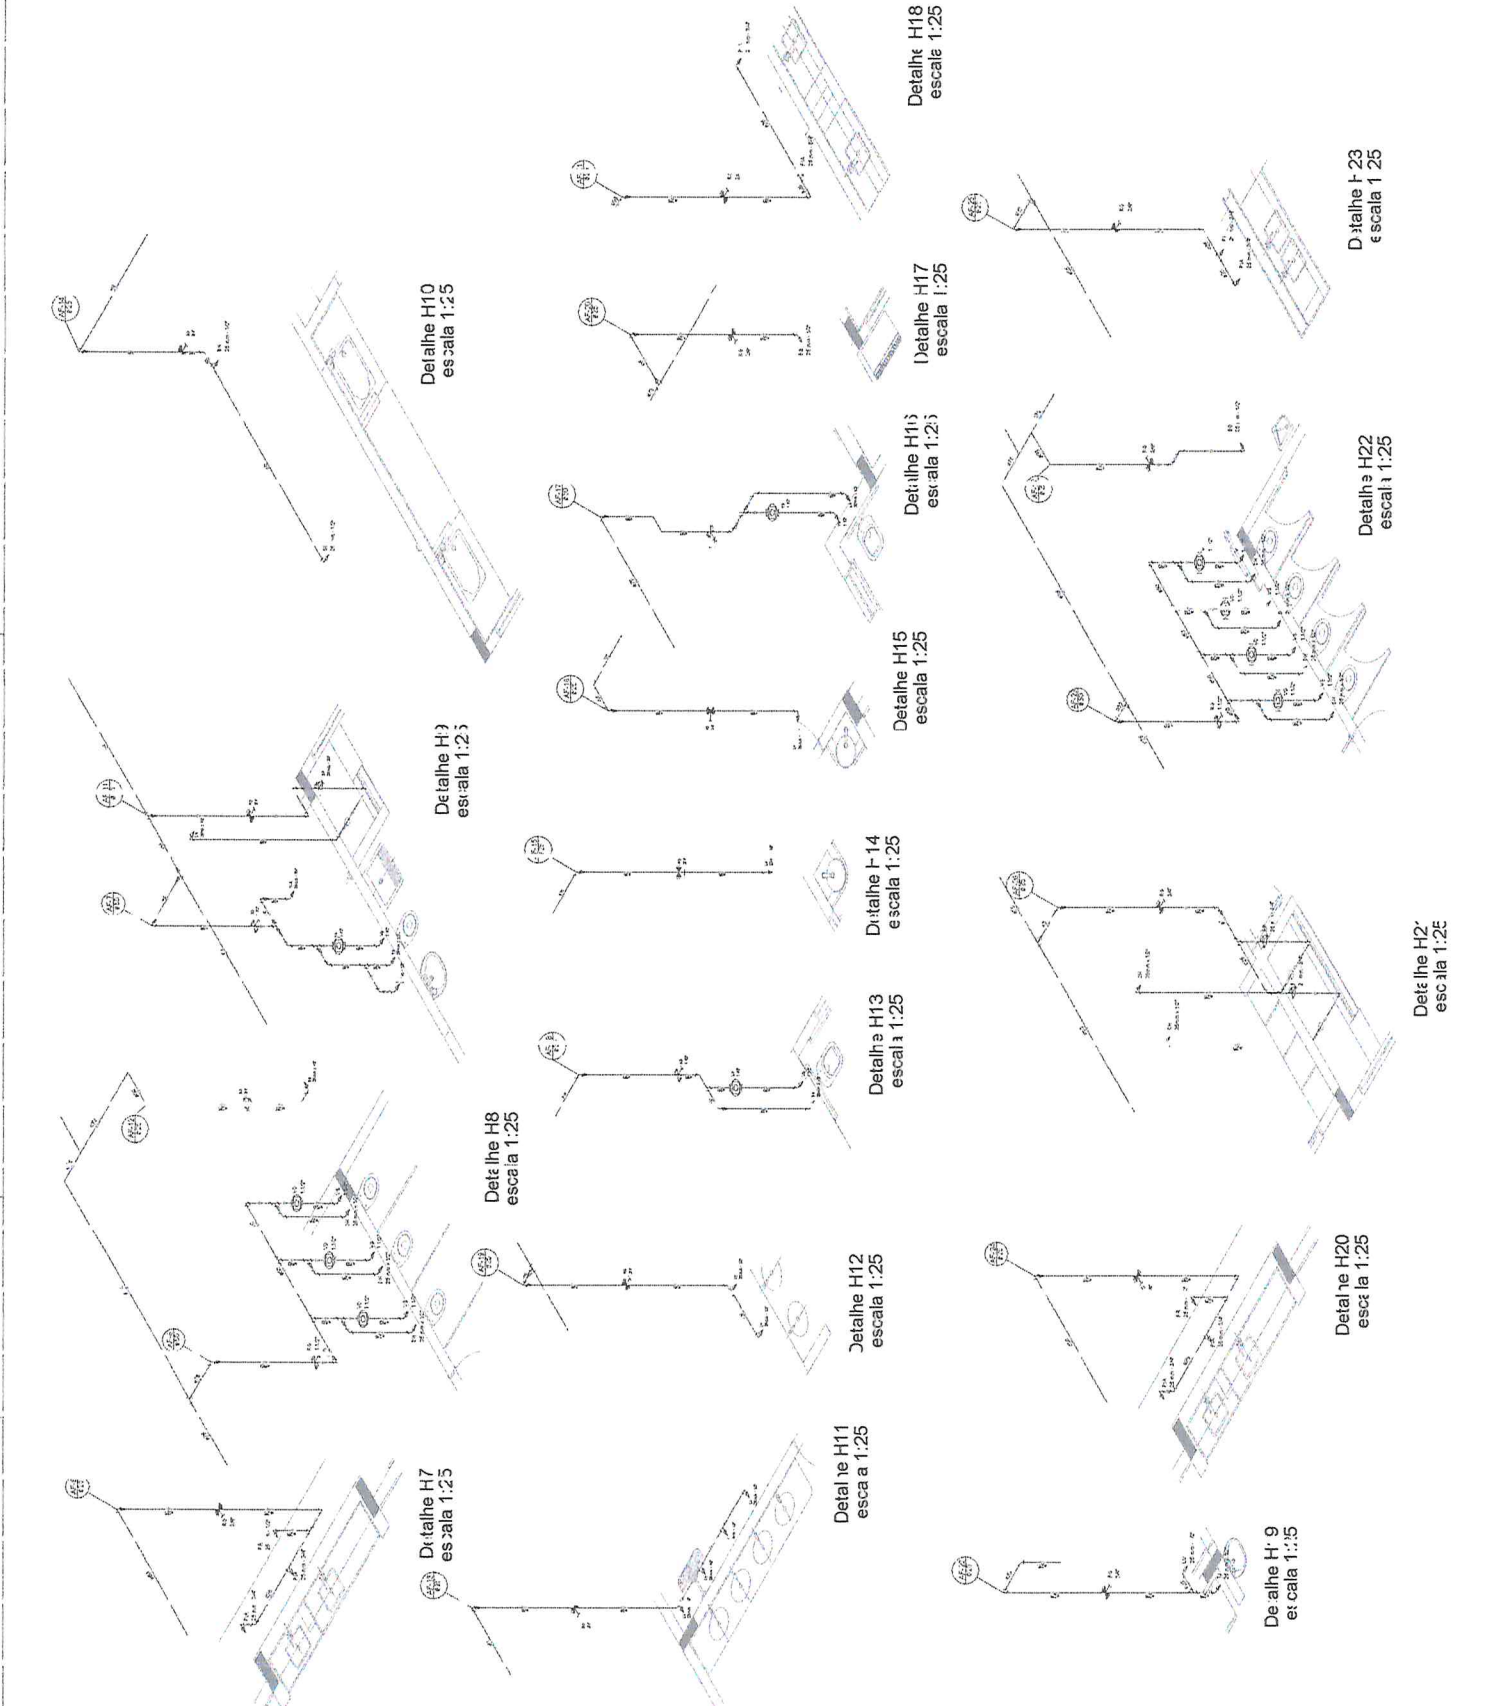

[illegible]

[illegible]



[illegible]

COBERTURA
 TERREO
 Corte C1
 escala 1:25

COBERTURA
 TERREO
 Corte C2
 escala 1:25

COBERTURA
 TERREO
 Corte C3
 escala 1:25

COBERTURA
 TERREO
 Corte C4
 escala 1:25

COBERTURA
 TERREO
 Corte C5
 escala 1:25







COBERTURA
 TERREO
 Corte C6
 escala 1:25

COBERTURA
 TERREO
 Corte C7
 escala 1:25

COBERTURA
 TERREO
 Corte C8
 escala 1:25

COBERTURA
 TERREO
 Corte C9
 escala 1:25

COBERTURA
 TERREO
 Corte C10
 escala 1:25

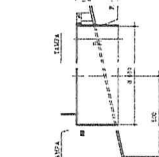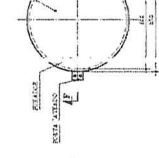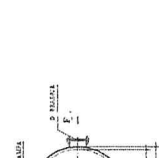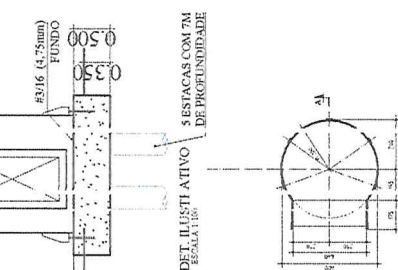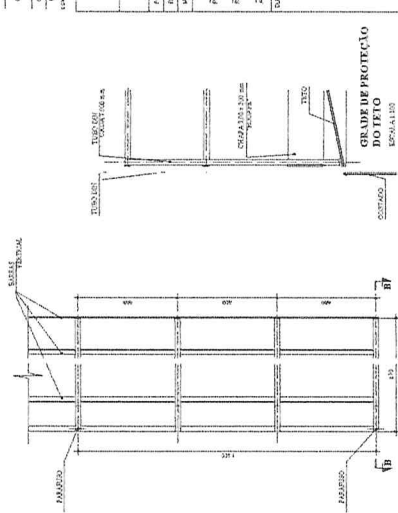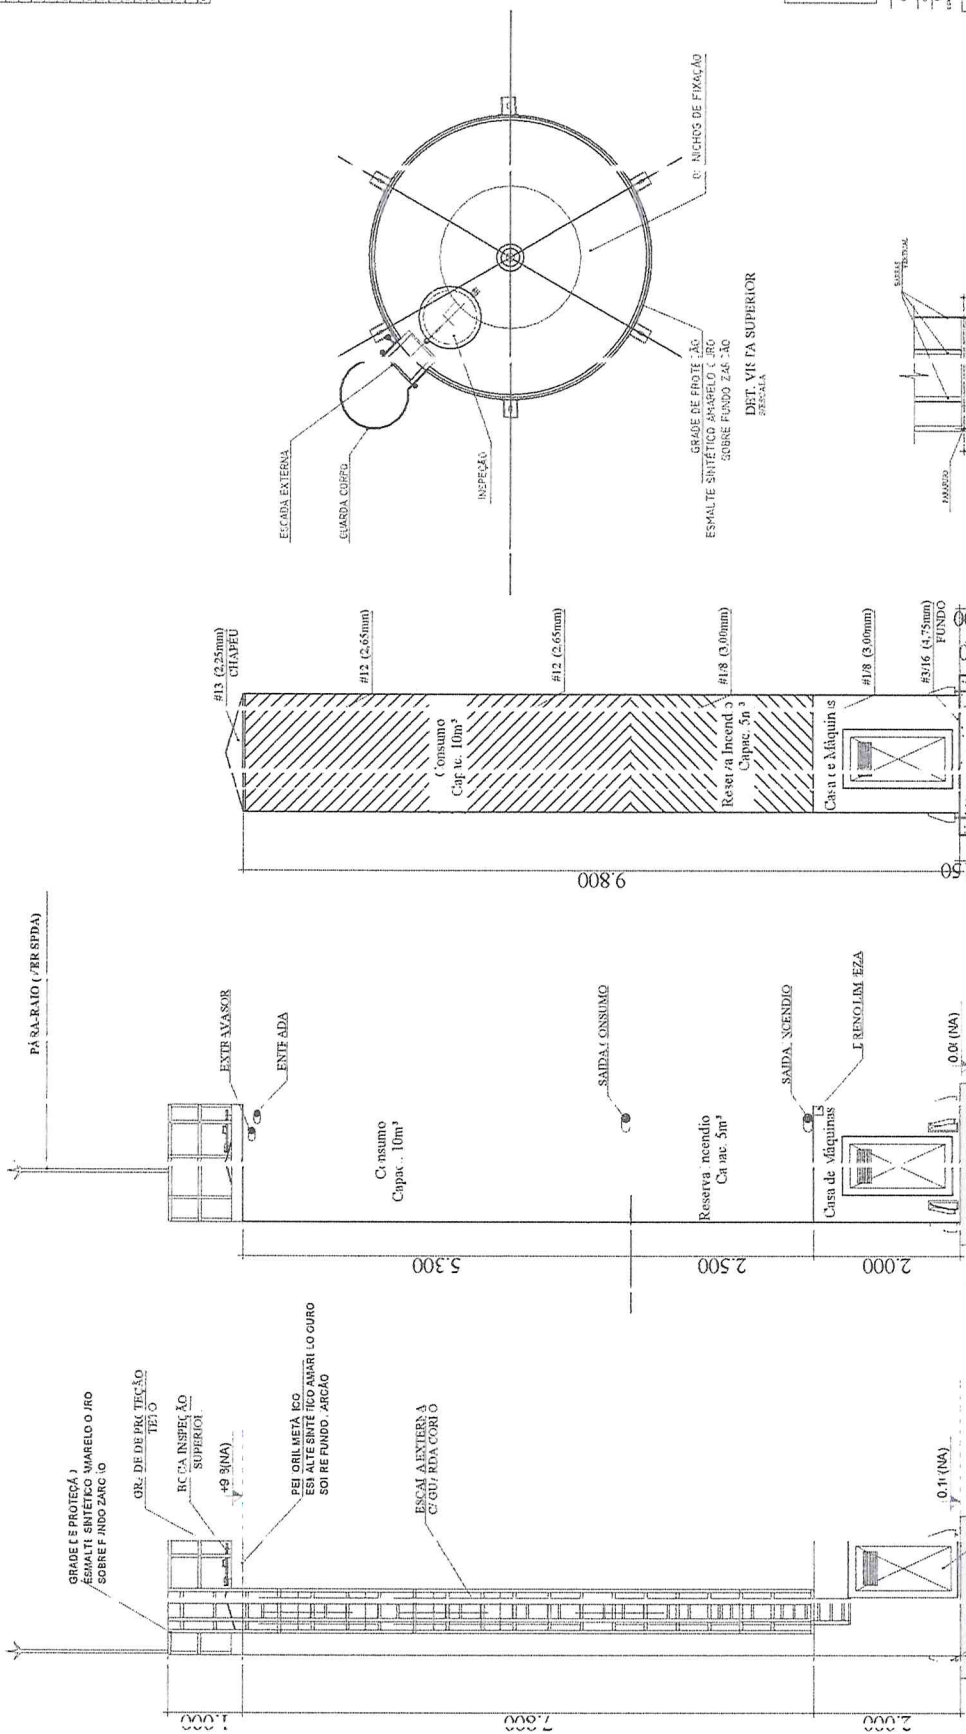[illegible][illegible]

[illegible]

FNDE
Fundação Nacional
do Desenvolvimento
da Educação

Ministério da
Educação

PROJETO PADRÃO - FNDE

gov.br
FELTRE 09/2023 LMA
RUA: ANTONIO DE MOURA VIEIRA
Cidade: 13.000-000, Foz de Iguaçu, Paraná


PROGRAMA PROINFÂNCIA - PROJETO TIPO 2
PROJETO DE INSTALAÇÕES

PLANTA DE EGOTO SANITÁRIO

LANÇAMENTO DA RE
PLANTA BAIXA

၆၁၁

01/05

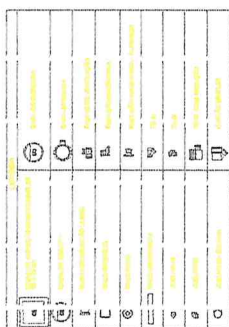

DATA	OPERAÇÕES
14/05/2013	Abertura de conta em nome de WILLIAM RODRIGUES NUNES com o objetivo de guardar dinheiro para a aposentadoria .
25/05/2013	Deposito de R\$ 1.000,00 em nome de WILLIAM RODRIGUES NUNES com o objetivo de guardar dinheiro para a aposentadoria .
26/05/2013	Deposito de R\$ 1.000,00 em nome de WILLIAM RODRIGUES NUNES com o objetivo de guardar dinheiro para a aposentadoria .

FADE Fundação Nacional
da Aprendizagem
da Escrita

**Ministério da
Educação**

PROJETO PADRÃO - FNDE

PROGRAMA PROINFÂNCIA - PROJETO TIPO 2

PROJETO DE INSTALAÇÕES

DE ESGOYO SANITÁRIO





OMH

02/05

1	2	149
---	---	---	---	---	---	---	---	---	----	----	-----	-----	------	------	-----

1	2	149
---	---	---	---	---	---	---	---	---	----	----	-----	-----	------	------	-----

1	2	
---	---	---	---	---	---	---	---	---	----	----	-----

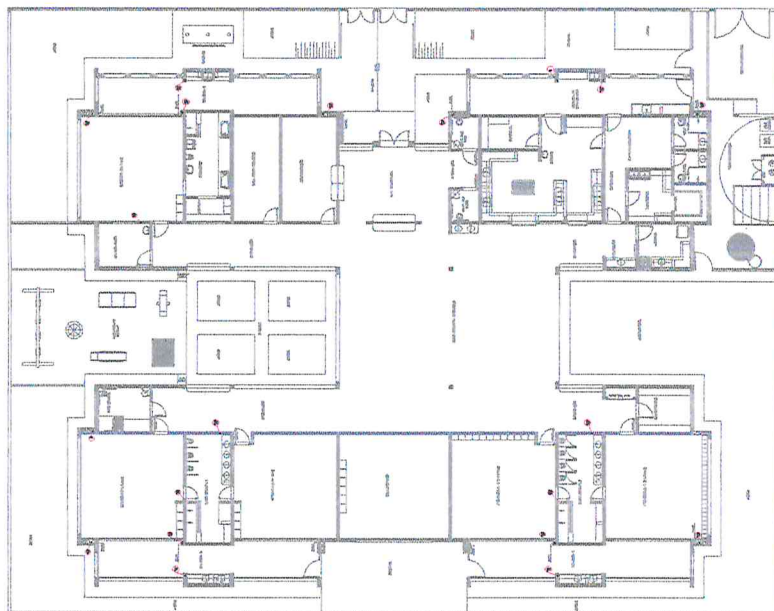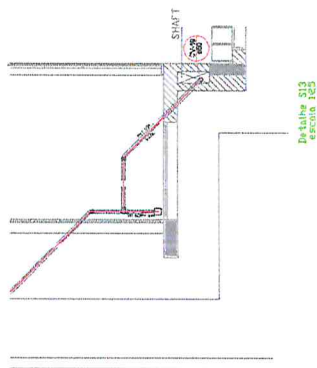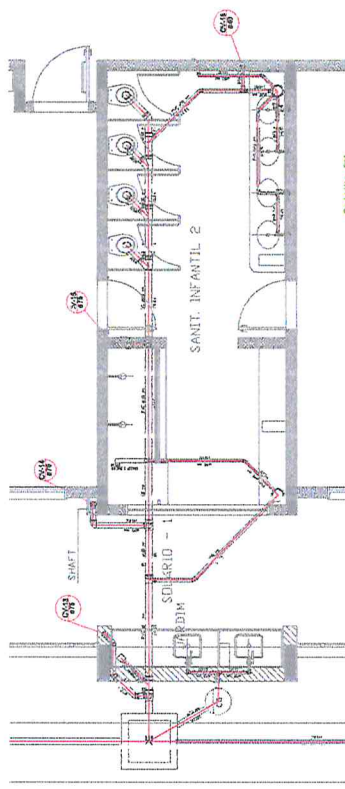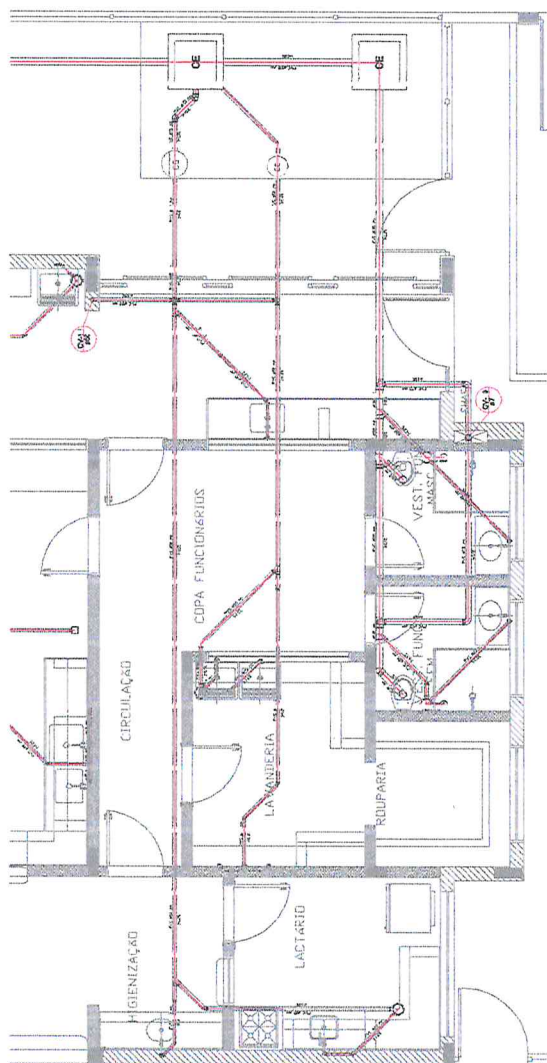

1. DETALHE 311
escala 1:25

2. DETALHE 312
escala 1:25

PROJETO DE INSTALAÇÃO
ALUNDA DE INSTRUÇÃO
SALA DE AULA E LABORATÓRIO
SALA DE AULA E LABORATÓRIO

PROJETO PADRÃO - FIDE

FIDE
FUNDAMENTO DE INSTRUÇÃO DE ENFERMAGEM

PROJETO DE INSTALAÇÃO
ALUNDA DE INSTRUÇÃO
SALA DE AULA E LABORATÓRIO
SALA DE AULA E LABORATÓRIO

HEG
08/03

