


CONFERIR MEDIDAS NO LOCAL ANTES DA EXECUÇÃO

IMUNIZAÇÃO

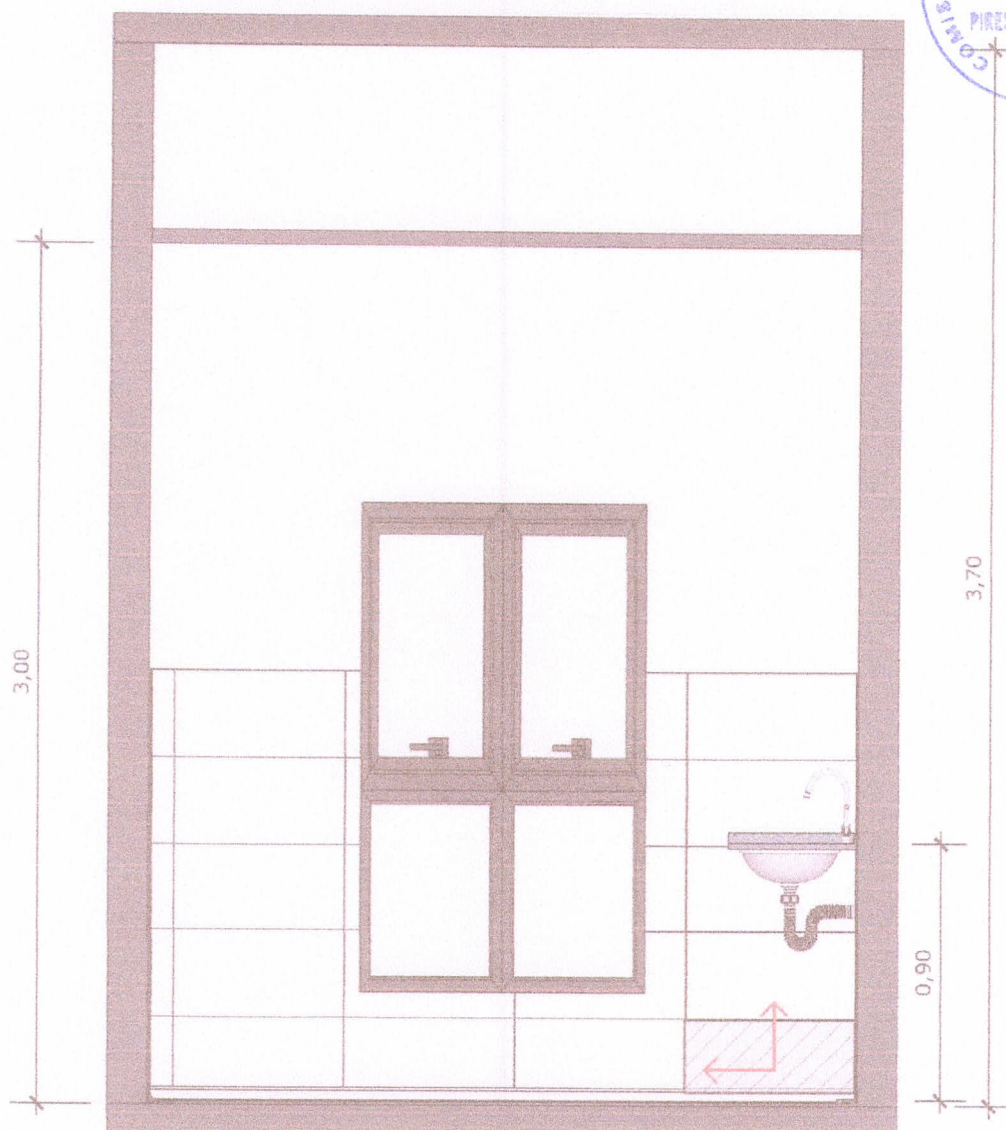

65 VISTA 01
Escala: 1/25



PAREDE COM REVESTIMENTO CERÂMICO (33X45) CM COR BRANCO GELO. REJUNTE COM JUNTA MÍNIMA EPÓXI, NA COR DO REVESTIMENTO (ANTIFUNGO E ANTIMOFO COM 4% MÁX. DE ABSORÇÃO OU EQUIVALENTE).



INDICAÇÃO DE PAGINAÇÃO DE PISO

Assinatura



MINISTÉRIO DA
SAÚDE

GOVERNO FEDERAL
BRASIL
UNião e Reconstrução

PROJETO VINCULADO A UNIDADE BÁSICA DE SAÚDE

MODELO: UBS - PORTE 1

CONTEÚDO: Vista 01


ESCALA: Indicada **PRANCHA**

UNIDADE: Metros 53 63



PORCELANATO RETIFICADO, DIMENSÕES 33 X 45, NA COR BRANCO GELO, ACABAMENTO BRILHANTE., ATÉ A ALTURA DE 150cm EM TODAS AS PAREDES

BANCADA EM GRANITO CINZA ANDORINHA

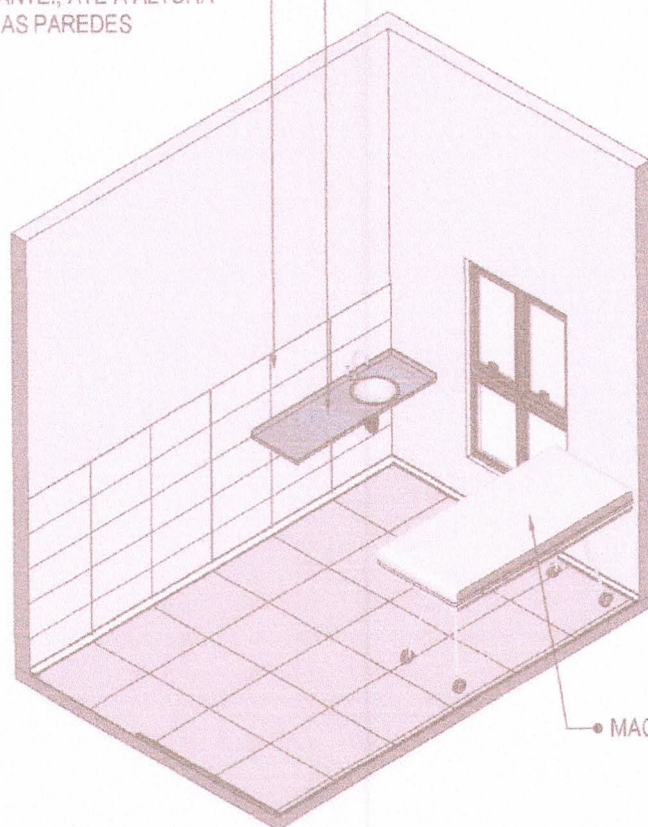

MACA MEDICA

66

VISTA ISOMÉTRICA

Escala: 1/50

Deueto

João



MINISTÉRIO DA
SAÚDE

GOVERNO FEDERAL
BRASIL
UNIÃO E RECONSTRUÇÃO

PROJETO VINCULADO A UNIDADE BÁSICA DE SAÚDE

MODELO: UBS - PORTE 1

CONTEÚDO: Vista Isométrica

ESCALA: Indicada PRANCHA

UNIDADE: Metros 54 63

CONFERIR MEDIDAS NO LOCAL ANTES DA EXECUÇÃO

SALA DE CURATIVOS



67

PLANTA BAIXA HUMANIZADA

Escala: 1/25

Deito

João



MINISTÉRIO DA
SAÚDE

GOVERNO FEDERAL
BRASIL
UNIÃO E RECONSTRUÇÃO

PROJETO VINCULADO A UNIDADE BÁSICA DE SAÚDE

MODELO: UBS - PORTE 1


ESCALA: Indicada PRANCHA

CONTEÚDO: Planta Baixa Humanizada

UNIDADE: Metros 55 63

CONFERIR MEDIDAS NO LOCAL ANTES DA EXECUÇÃO

SALA DE CURATIVOS

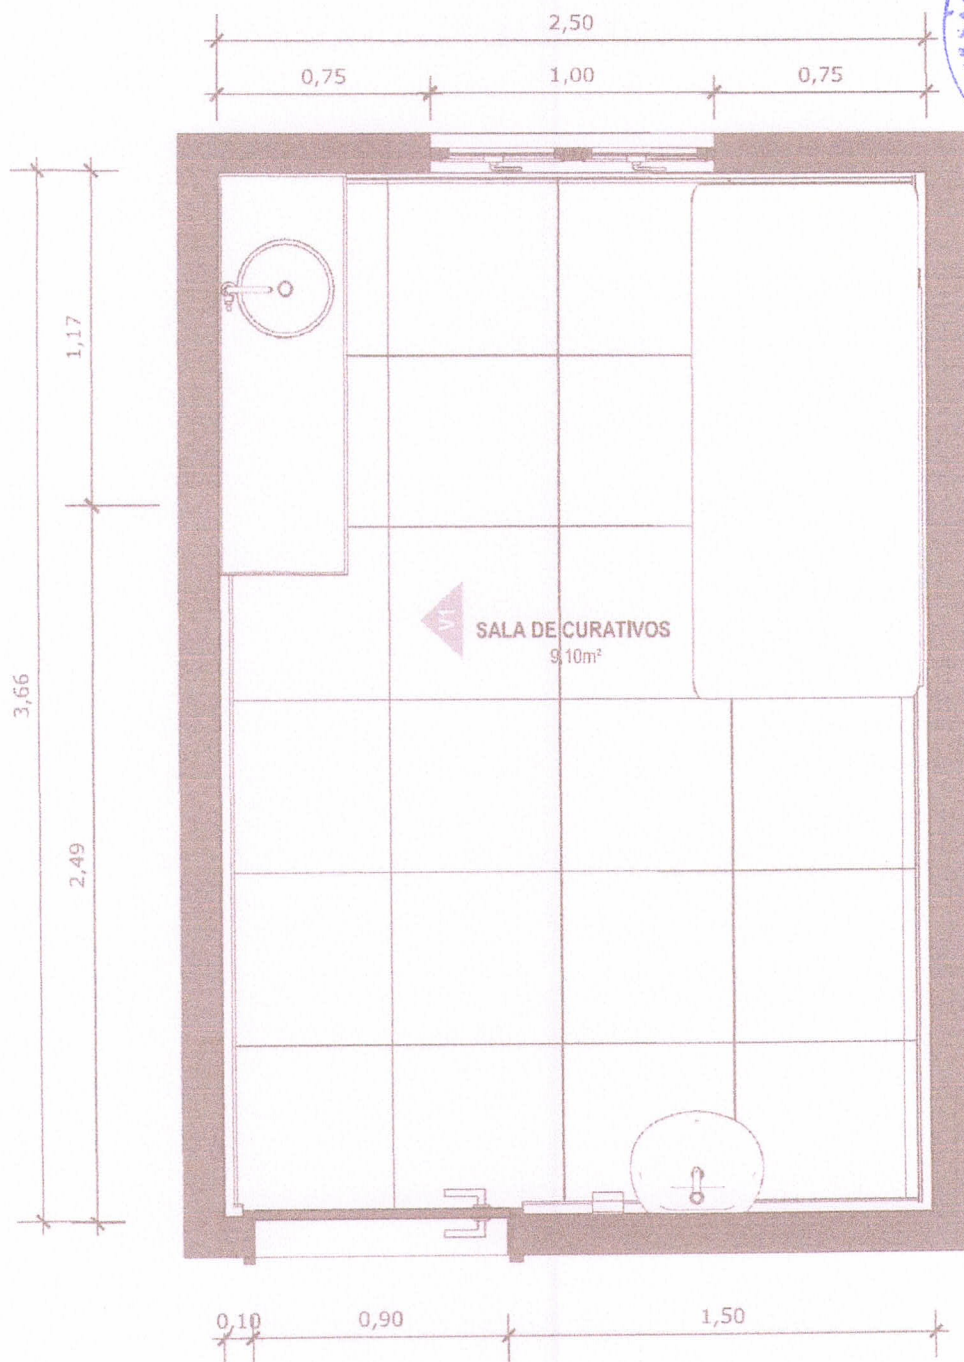

68 PLANTA BAIXA TÉCNICA
Escala: 1/25



MINISTÉRIO DA
SAÚDE

GOVERNO FEDERAL
BRASIL
UNIÃO E RECONSTRUÇÃO

PROJETO VINCULADO A UNIDADE BÁSICA DE SAÚDE

MODELO: UBS - PORTE 1


CONTEÚDO: Planta Baixa Técnica

ESCALA: Indicada

UNIDADE: Metros

PRANCHA

56 63

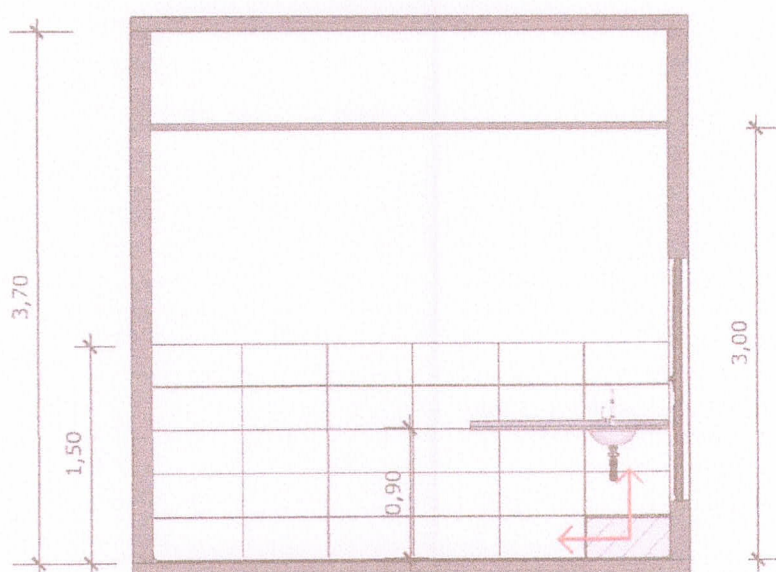

69 VISTA 01
Escala: 1/50



PAREDE COM REVESTIMENTO CERÂMICO (33X45) CM COR BRANCO GELO. REJUNTE COM JUNTA MÍNIMA EPÓXI, NA COR DO REVESTIMENTO (ANTIFUNGO E ANTIMOFO COM 4% MÁX. DE ABSORÇÃO OU EQUIVALENTE).



INDICAÇÃO DE PAGINAÇÃO DE PISO



MINISTÉRIO DA
SAÚDE

GOVERNO FEDERAL
BRASIL
UNIAO E RECONSTRUÇÃO


PROJETO VINCULADO A UNIDADE BÁSICA DE SAÚDE

MODELO: UBS - PORTE 1

CONTEÚDO: Vista 01

ESCALA: Indicada PRANCHA

UNIDADE: Metros 57 63

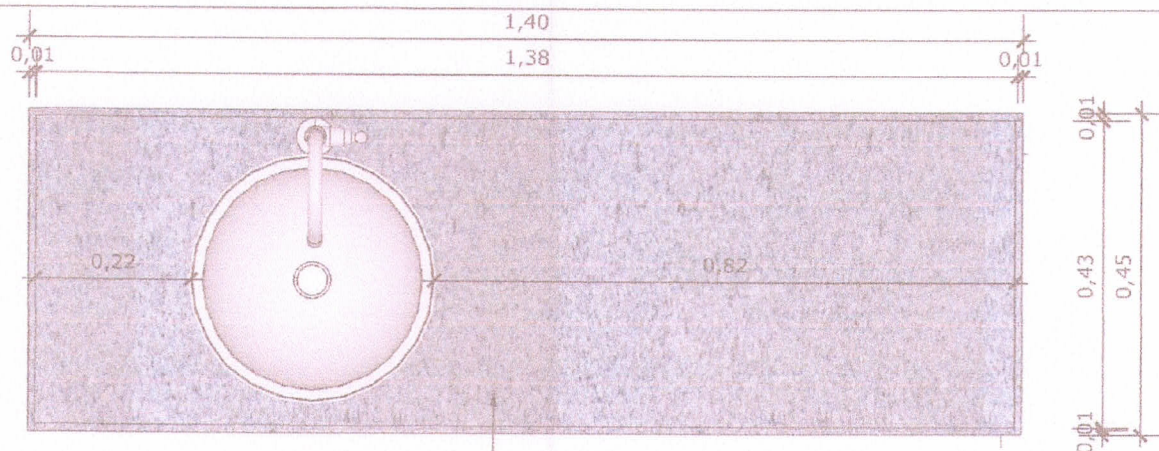

70 VISTA SUPERIOR BANCADA


Escala: 1/10

BANCADA EM GRANITO ANDORINHA COM RODA BANCA DE 4cm, COM CUBA REDONDA EMBUTIDA DE 30Ø, INCLUSIVE SIFÃO, VÁLVULA E ENGATES CROMADOS E CUBA DE AÇO INOX (460X300X150mm). TORNEIRA CROMADA DE MESA PARA PIA, BICA ALTA, ACIONAMENTO POR ALAVANCA DE COTOVELO.



71 VISTA FRONTAL BANCADA

Escala: 1/10

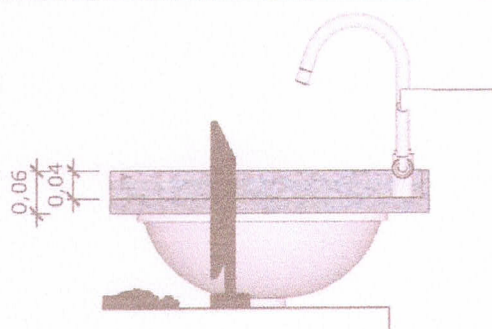

72 VISTA LATERAL BANCADA

Escala: 1/10




73 VISTA ISOMETRICA BANCADA

Escala: 1/10

PAREDE COM REVESTIMENTO CERÂMICO (33X45) CM COR BRANCO GELO. REJUNTE COM JUNTA MÍNIMA EPÓXI, NA COR DO REVESTIMENTO (ANTIFUNGO E ANTIMOFO COM 4%MÁX. DE ABSORÇÃO OU EQUIVALENTE).

BANCADA EM GRANITO CINZA ANDORINHA COM ÁREA SECA E ÁREA MOLHADA

CUBA REDONDA EMBUTIDA DE 300

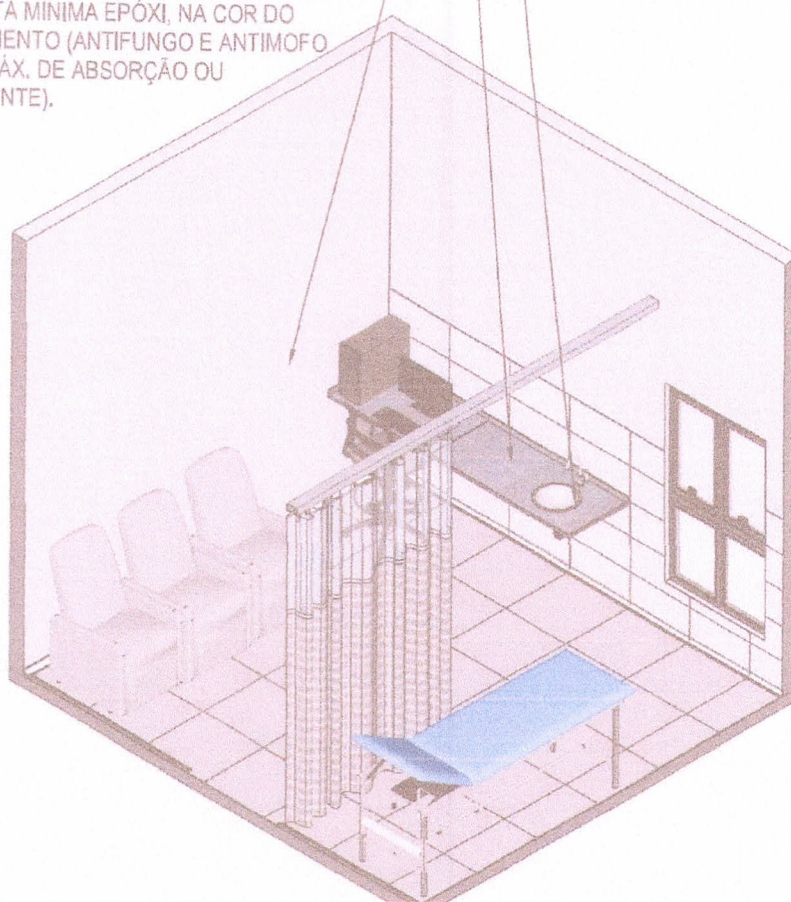

74 VISTA ISOMÉTRICA
Escala: 1/50

Depto

Shu



MINISTÉRIO DA
SAÚDE

GOVERNO FEDERAL
BRASIL
UNIÃO E RECONSTRUÇÃO

PROJETO VINCULADO A UNIDADE BÁSICA DE SAÚDE

MODELO: UBS - PORTE 1

CONTEÚDO: Vista Isométrica

ESCALA: Indicada PRANCHA

UNIDADE: Metros 59 63



75 PLANTA BAIXA HUMANIZADA
Escala: 1/50

Prato

Prato



MINISTÉRIO DA
SAÚDE




PROJETO VINCULADO A UNIDADE BÁSICA DE SAÚDE

MODELO: UBS - PORTE 1

ESCALA: Indicada PRANCHA

CONTEÚDO: Planta Baixa Humanizada

UNIDADE: Metros 60 63

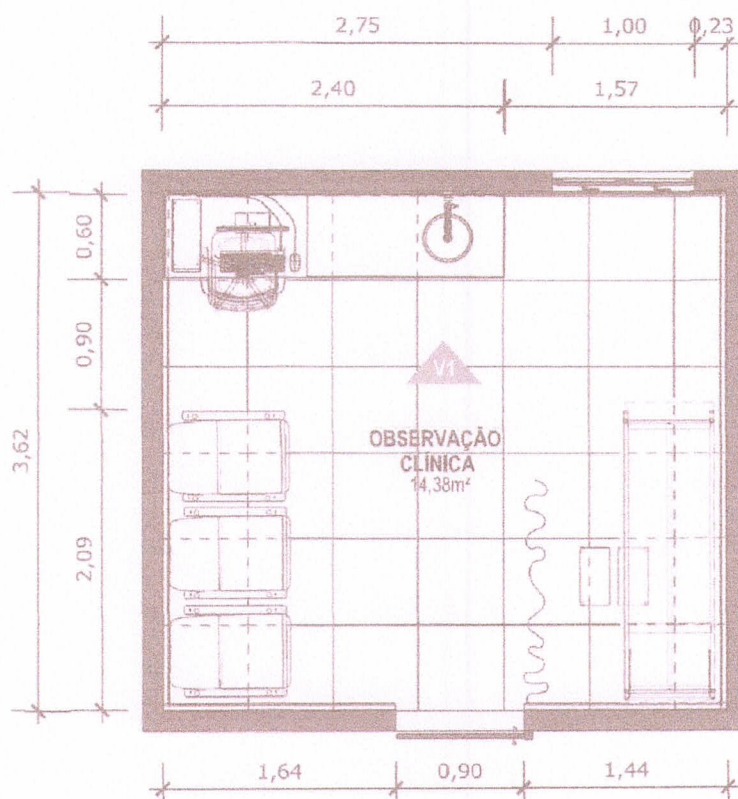

76 PLANTA BAIXA TÉCNICA
Escala: 1/50

Deito

[Signature]



MINISTÉRIO DA SAÚDE




PROJETO VINCULADO A UNIDADE BÁSICA DE SAÚDE

MODELO: UBS - PORTE 1

ESCALA: Indicada PRANCHA

CONTEÚDO: Planta Baixa Técnica

UNIDADE: Metros 61 63

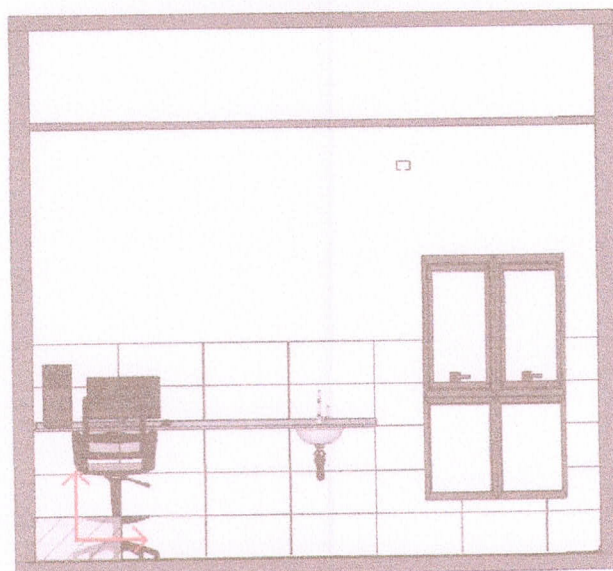

77 VISTA 01
Escala: 1/50

Quito



PAREDE COM REVESTIMENTO CERÂMICO (33X45) CM COR BRANCO GELO. REJUNTE COM JUNTA MÍNIMA EPÓXI, NA COR DO REVESTIMENTO (ANTIFUNGO E ANTIMOFO COM 4%MÁX. DE ABSORÇÃO OU EQUIVALENTE).



INDICAÇÃO DE PAGINAÇÃO DE PISO

Quito



MINISTÉRIO DA
SAÚDE




PROJETO VINCULADO A UNIDADE BÁSICA DE SAÚDE

MODELO: UBS - PORTE 1


CONTEÚDO: Vista 01

ESCALA: Indicada PRANCHA

UNIDADE: Metros 62 63

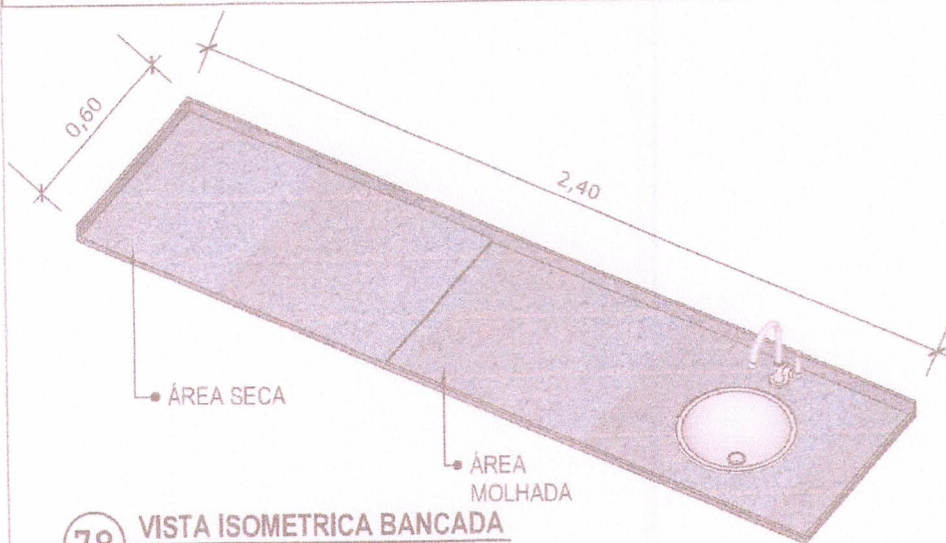


78 VISTA ISOMETRICA BANCADA
Escala: 1/20

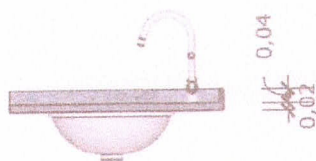


79 VISTA LATERAL BANCADA
Escala: 1/20

BANCADA EM GRANITO ANDORINHA COM RODA BANCA DE 4cm, COM CUBA REDONDA EMBUTIDA DE 300, INCLUSIVE SIFÃO, VÁLVULA E ENGATES CROMADOS E CUBA DE AÇO INOX (460X300X150mm). TORNEIRA CROMADA DE MESA PARA PIA, BICA ALTA, ACIONAMENTO POR ALAVANCA DE COTOVELO.

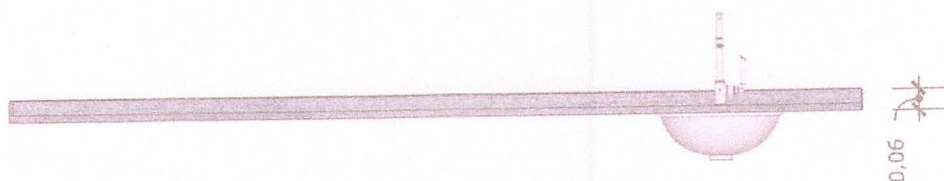

80 VISTA FRONTAL BANCADA
Escala: 1/20

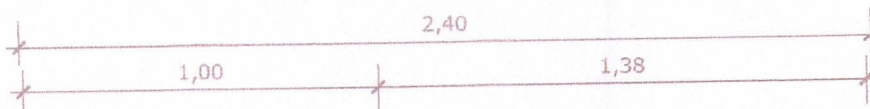

81 VISTA SUPERIOR BANCADA
Escala: 1/20

Deito



MINISTÉRIO DA SAÚDE

GOVERNO FEDERAL
BRASIL
UNIÃO E RECONSTRUÇÃO

PROJETO VINCULADO A UNIDADE BÁSICA DE SAÚDE

MODELO: UBS - PORTE 1

ESCALA: Indicada PRANCHA

CONTEÚDO: Detalhamento Bancada

UNIDADE: Metros 63 63


Dieta

CONFERIR MEDIDAS NO LOCAL ANTES DA EXECUÇÃO

PORTA 01



01 PLANTA BAIXA - P1
Escala: 1/25

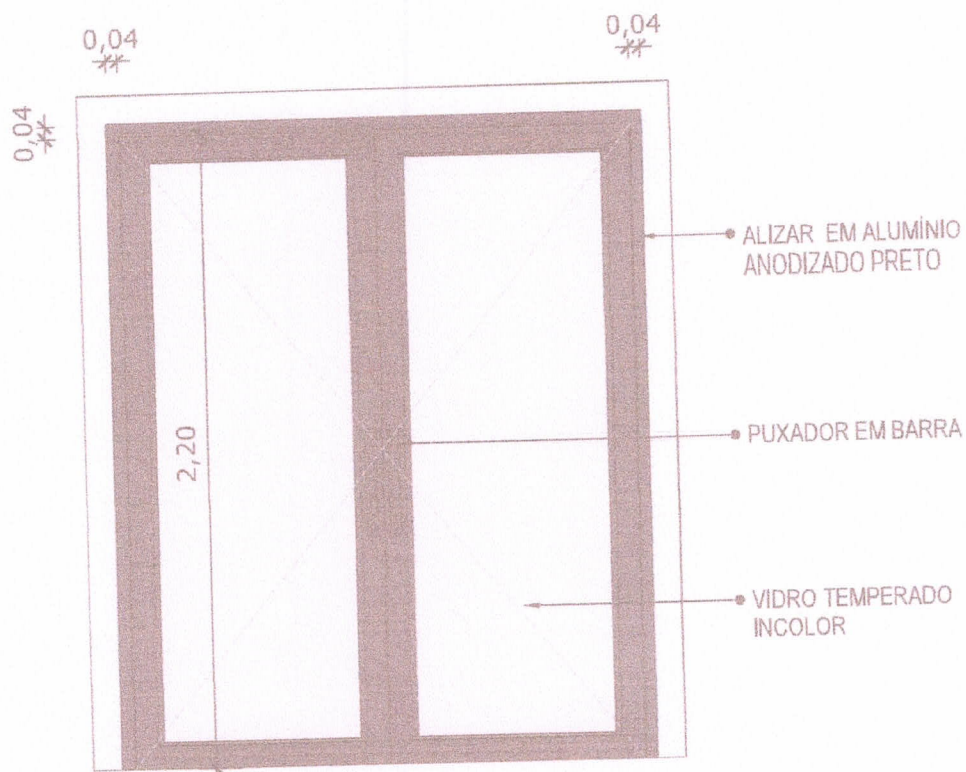

02 VISTA FRONTAL - P1
Escala: 1/25

[Handwritten signature]

[Handwritten signature]

PORTA DE ABRIR COM MOLA HIDRÁULICA, EM VIDRO TEMPERADO, 2 FOLHAS DE 90X210 CM, ESPESSURA DD 10MM.



MINISTÉRIO DA SAÚDE



PROJETO VINCULADO A UNIDADE BÁSICA DE SAÚDE

MODELO: 1 Equipe

ESCALA: 1/25


PRANCHA

CONTEÚDO: Detalhamento P1


UNIDADE: Metros 01 14

CONFERIR MEDIDAS NO LOCAL ANTES DA EXECUÇÃO

PORTA 02

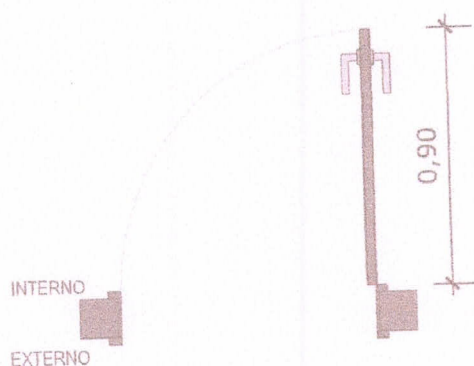

03 PLANTA BAIXA - P2
Escala: 1/25

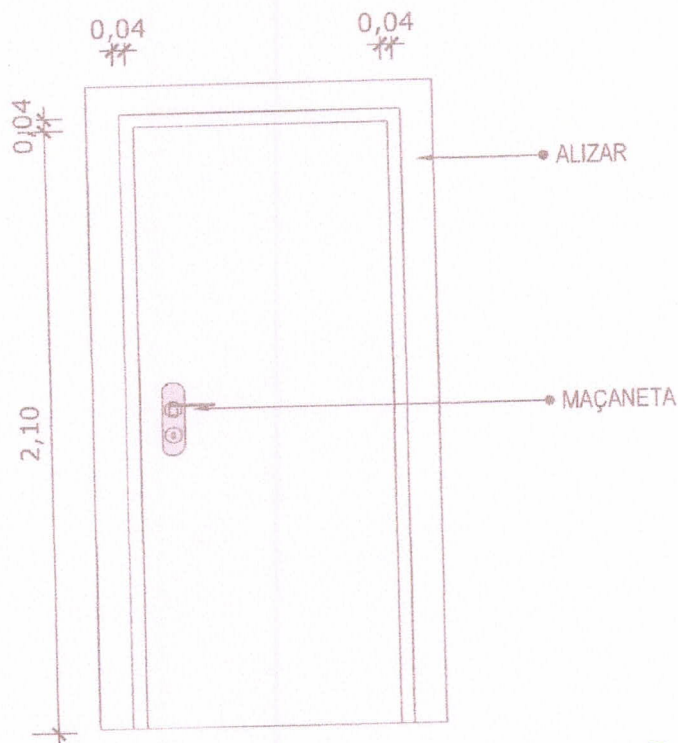

04 VISTA FRONTAL - P2
Escala: 1/25

Deute

PORTA DE MADEIRA PARA PINTURA, SEMI-OCA (LEVE OU MÉDIA), PADRÃO MÉDIO, 90X210CM, ESPESSURA DE 3,5CM

Deute



MINISTÉRIO DA SAÚDE



PROJETO VINCULADO A UNIDADE BÁSICA DE SAÚDE

MODELO: 1 Equipe

CONTEÚDO: Detalhamento P2

ESCALA: 1/25


PRANCHA

UNIDADE: Metros 02 14


CONFERIR MEDIDAS NO LOCAL ANTES DA EXECUÇÃO

PORTA 02*

*OBS.: MODELO PARA SER UTILIZADO EM BANHEIROS

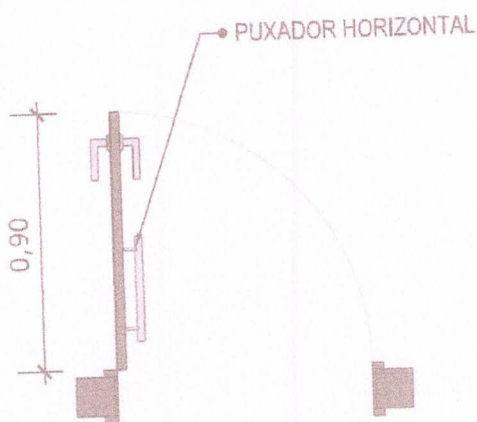

03 PLANTA BAIXA - P2
Escala: 1/25

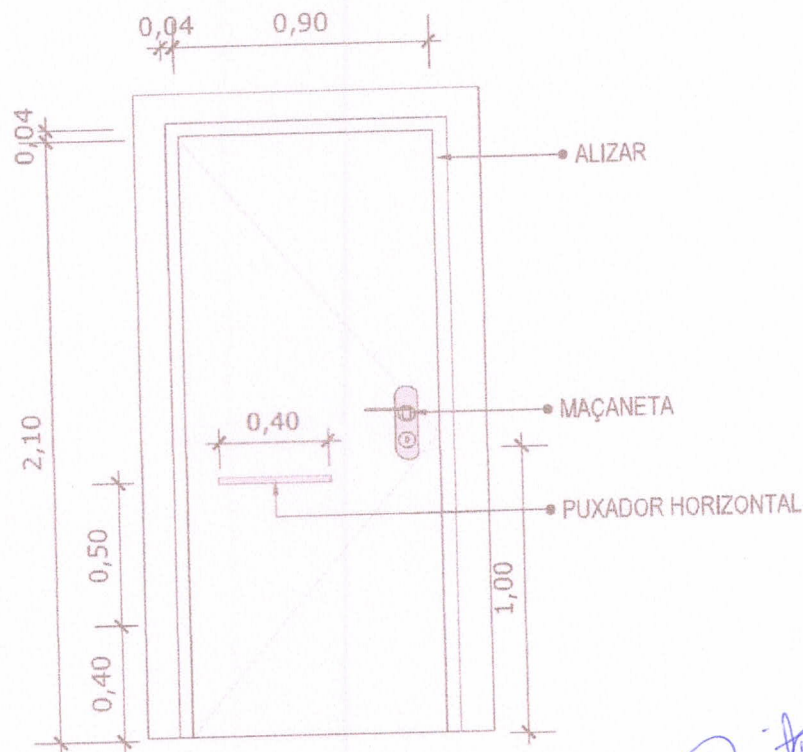

04 VISTA FRONTAL - P2
Escala: 1/25

Deite

PORTA DE MADEIRA PARA PINTURA, SEMI-OCA (LEVE OU MÉDIA), PADRÃO
MÉDIO, 90X210CM, ESPESSURA DE 3,5CM

Deite



MINISTÉRIO DA
SAÚDE



PROJETO VINCULADO A UNIDADE BÁSICA DE SAÚDE

MODELO: 1 Equipe

ESCALA: 1/25

PRANCHA


CONTEÚDO: Detelhamento P2

UNIDADE: Metros


03 14

CONFERIR MEDIDAS NO LOCAL ANTES DA EXECUÇÃO

PORTA 03

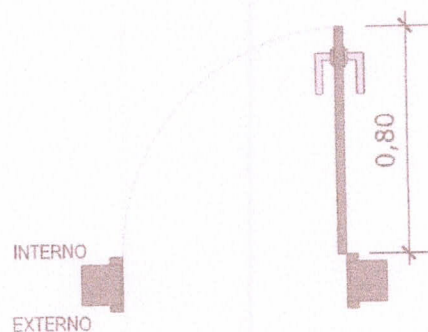

05 PLANTA BAIXA - P3
Escala: 1/25

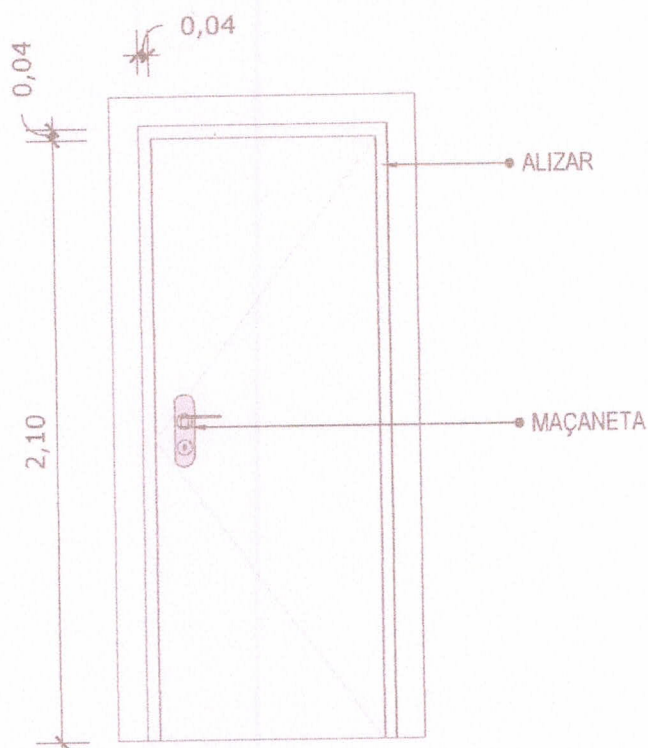

06 VISTA FRONTAL - P3
Escala: 1/25

PORTA DE MADEIRA PARA PINTURA, SEMI-OCA (LEVE OU MÉDIA), PADRÃO MÉDIO, 80X210CM, ESPESSURA DE 3,5CM

Assinatura



MINISTÉRIO DA SAÚDE



PROJETO VINCULADO A UNIDADE BÁSICA DE SAÚDE

MODELO: 1 Equipe

ESCALA: 1/25


PRANCHA

CONTEÚDO: Detalhamento P3

UNIDADE: Metros 04 14

CONFERIR MEDIDAS NO LOCAL ANTES DA EXECUÇÃO


PORTA 04

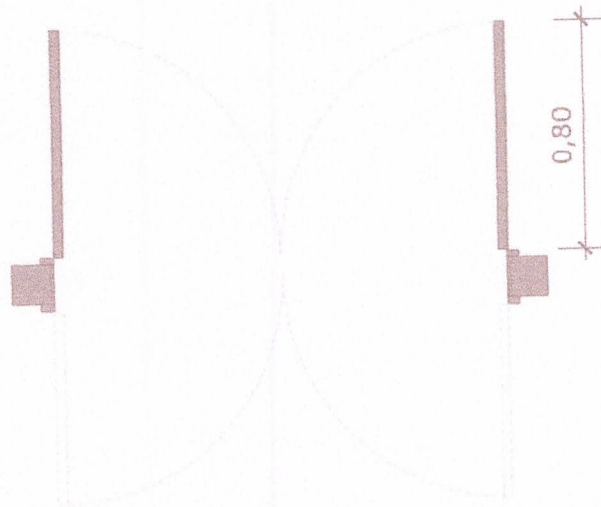

07 PLANTA BAIXA - P4

Escala: 1/25

0,04

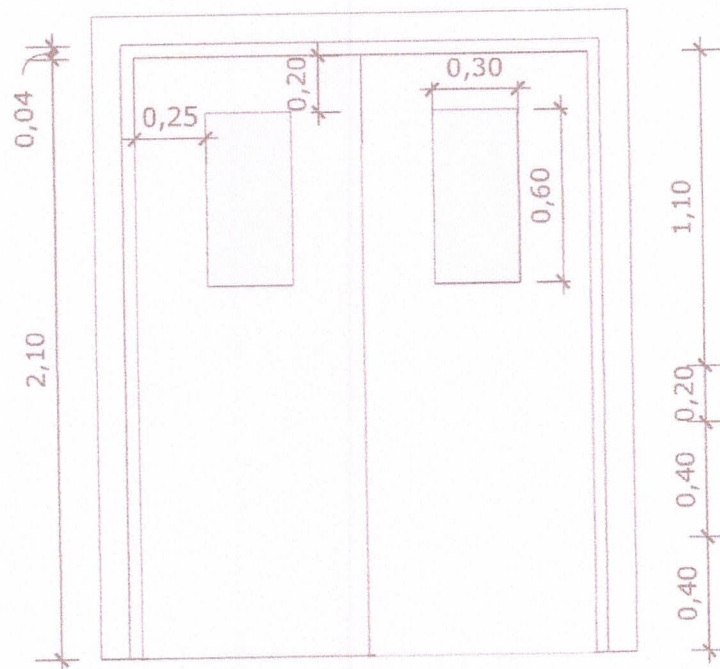

08 VISTA FRONTAL - P4

Escala: 1/25

PORTA DE MADEIRA PARA PINTURA, SEMI-OCA (LEVE OU MÉDIA),
PADRÃO MÉDIO, DUAS FOLHAS DE 80X210CM, ESPESSURA DE
3,5CM

Quinto

Quinto



MINISTÉRIO DA
SAÚDE



PROJETO VINCULADO A UNIDADE BÁSICA DE SAÚDE

MODELO: 1 Equipe

ESCALA: 1/25


PRANCHA

CONTEÚDO: Detalhamento P4


UNIDADE: Metros 05 14

CONFERIR MEDIDAS NO LOCAL ANTES DA EXECUÇÃO

PORTA 05

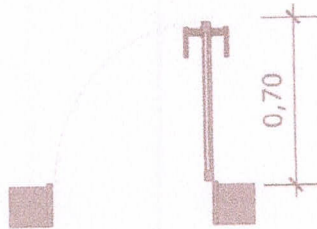

09 PLANTA BAIXA - P5
Escala: 1/25

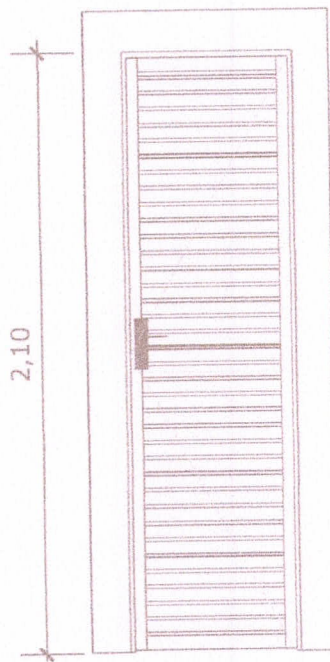

10 VISTA FRONTAL - P5
Escala: 1/25

Diante

PORTA EM ALUMÍNIO DE ABRIR TIPO VENEZIANA COM GUARNIÇÃO

[Handwritten signature]



MINISTÉRIO DA
SAÚDE



PROJETO VINCULADO A UNIDADE BÁSICA DE SAÚDE

MODELO: 1 Equipe

ESCALA: 1/25

PRANCHA


CONTEÚDO: Detalhamento P5

UNIDADE: Metros


06 14

CONFERIR MEDIDAS NO LOCAL ANTES DA EXECUÇÃO

PORTA 06

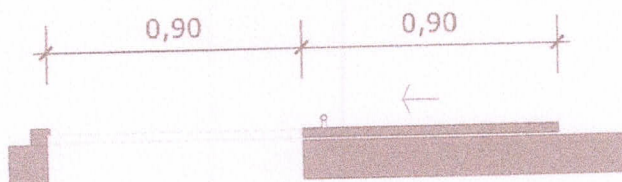

11 PLANTA BAIXA - P6
Escala: 1/25

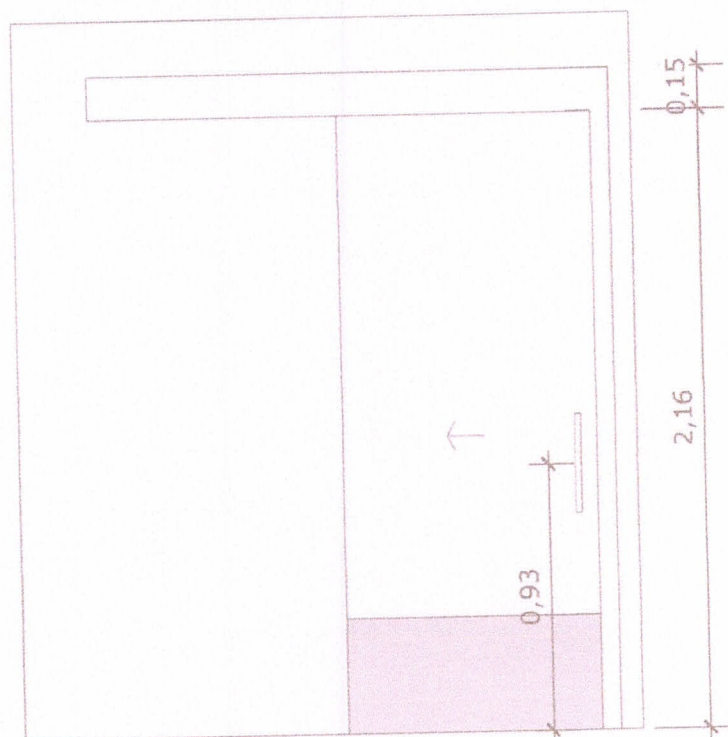

12 VISTA FRONTAL - P6
Escala: 1/25

PORTA DE MADEIRA PARA PINTURA, SEMI-OCA (LEVE OU MÉDIA),
PADRÃO MÉDIO, 90X210CM, ESPESSURA DE 3,5CM

Reito

Assinatura



MINISTÉRIO DA
SAÚDE



PROJETO VINCULADO A UNIDADE BÁSICA DE SAÚDE

MODELO: 1 Equipe

CONTEÚDO: Detalhamento P6

ESCALA: 1/25


UNIDADE: Metros

PRANCHA


07 14

CONFERIR MEDIDAS NO LOCAL ANTES DA EXECUÇÃO

PORTA 07

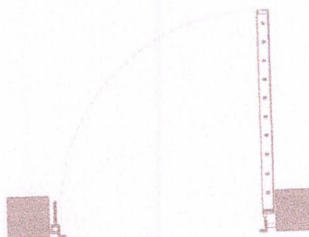

13 PLANTA BAIXA - P7
Escala: 1/25

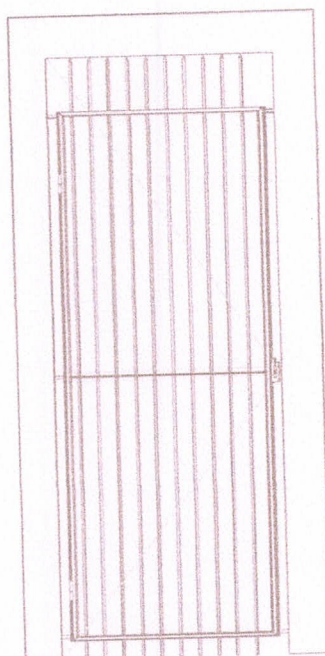

14 VISTA FRONTAL - P7
Escala: 1/25

Dez

PORTA EM ALUMÍNIO DE ABRIR TIPO VENEZIANA

Dez



MINISTÉRIO DA
SAÚDE



PROJETO VINCULADO A UNIDADE BÁSICA DE SAÚDE

MODELO: 1 Equipe

CONTEÚDO: Detalhamento P7

ESCALA: 1/25


PRANCHA

UNIDADE: Metros


08 14

CONFERIR MEDIDAS NO LOCAL ANTES DA EXECUÇÃO

PORTA 08

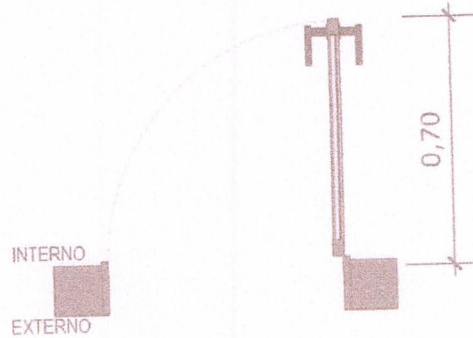

15 PLANTA BAIXA - P8
Escala: 1/25

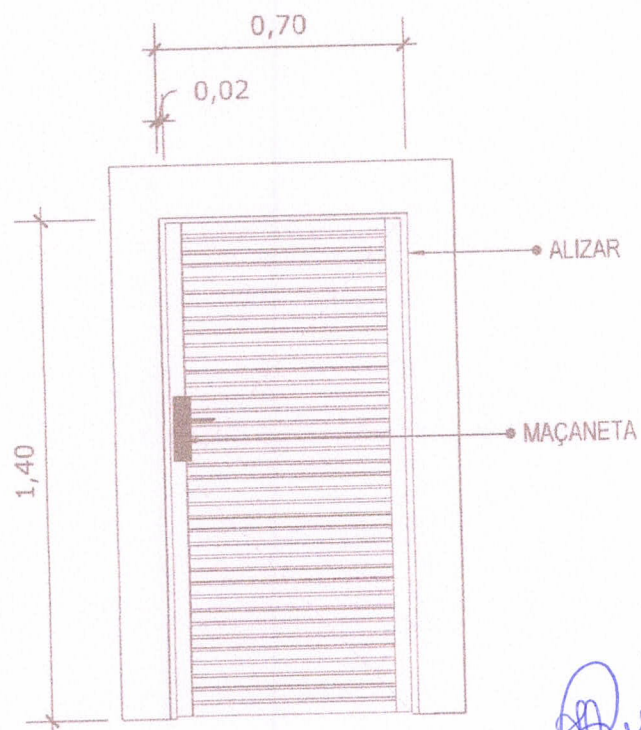

16 VISTA FRONTAL - P8
Escala: 1/25

PORTA DE ALUMÍNIO DE ABRIR COM LAMBRI



MINISTÉRIO DA
SAÚDE



PROJETO VINCULADO A UNIDADE BÁSICA DE SAÚDE

MODELO: 1 Equipe

CONTEÚDO: Detalhamento P8

ESCALA: 1/25

PRANCHA

UNIDADE: Metros

09 14


CONFERIR MEDIDAS NO LOCAL ANTES DA EXECUÇÃO

JANELA 01

0,50



17 PLANTA BAIXA - J1
Escala: 1/25

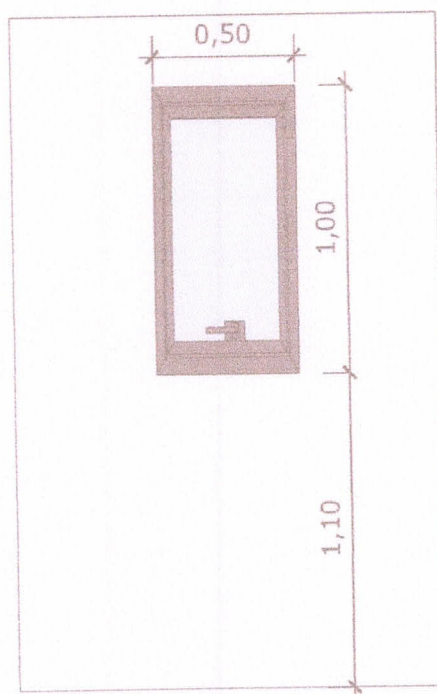

18 VISTA FRONTAL - J1
Escala: 1/25

Quinto

JANELA DE ALUMÍNIO TIPO MAXIM-AR, COM
VIDROS, BATENTE E FERRAGENS

Quinto



MINISTÉRIO DA
SAÚDE

GOVERNO FEDERAL
BRASIL
UNIDADE E RECONSTRUÇÃO

PROJETO VINCULADO A UNIDADE BÁSICA DE SAÚDE

MODELO: 1 Equipe

ESCALA: 1/25

PRANCHA

CONTEÚDO: Detalhamento J1

UNIDADE: Metros

10 14


0,80



19

PLANTA BAIXA - J2

Escala: 1/25

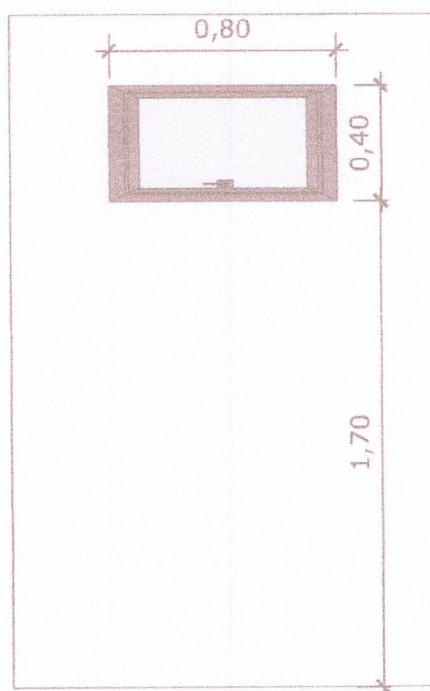

20

VISTA FRONTAL - J2

Escala: 1/25

*Revisão*JANELA DE ALUMÍNIO TIPO MAXIM-AR,
COM VIDROS, BATENTE E FERRAGENS*Assinatura*MINISTÉRIO DA
SAÚDEGOVERNO FEDERAL
BRASIL
UNião e Reconstrução**PROJETO VINCULADO A UNIDADE BÁSICA DE SAÚDE**

MODELO: 1 Equipe

ESCALA: 1/25

PRANCHA

CONTEÚDO: Detalhamento J2

UNIDADE: Metros

11 14