


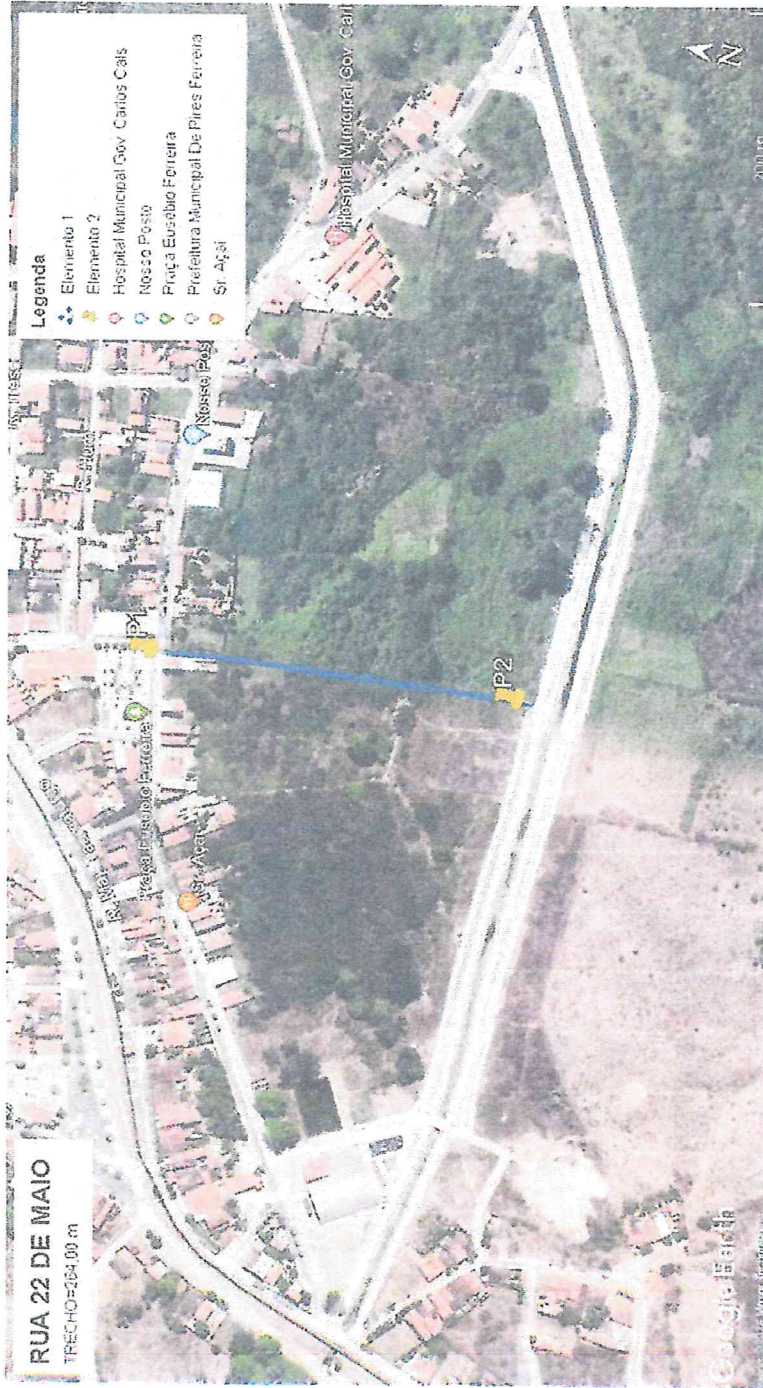


TABELA DE COORDENADAS			
POSTO	NORTE	LESTE	

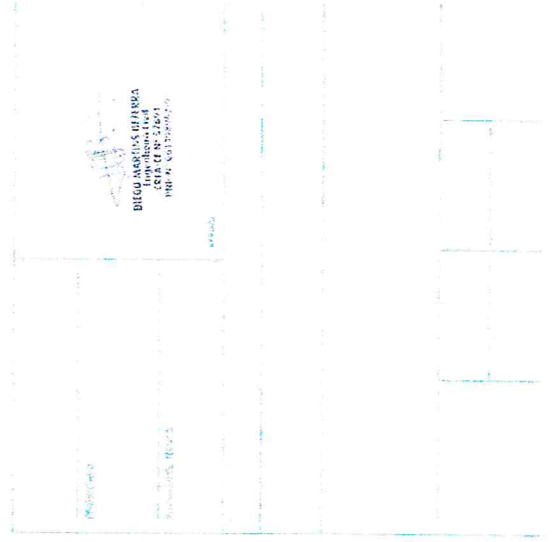

PLANTA DE GEORREFERENCIAMENTO
RUA 22 DE MAIO

[Handwritten signature]

[Handwritten signature]

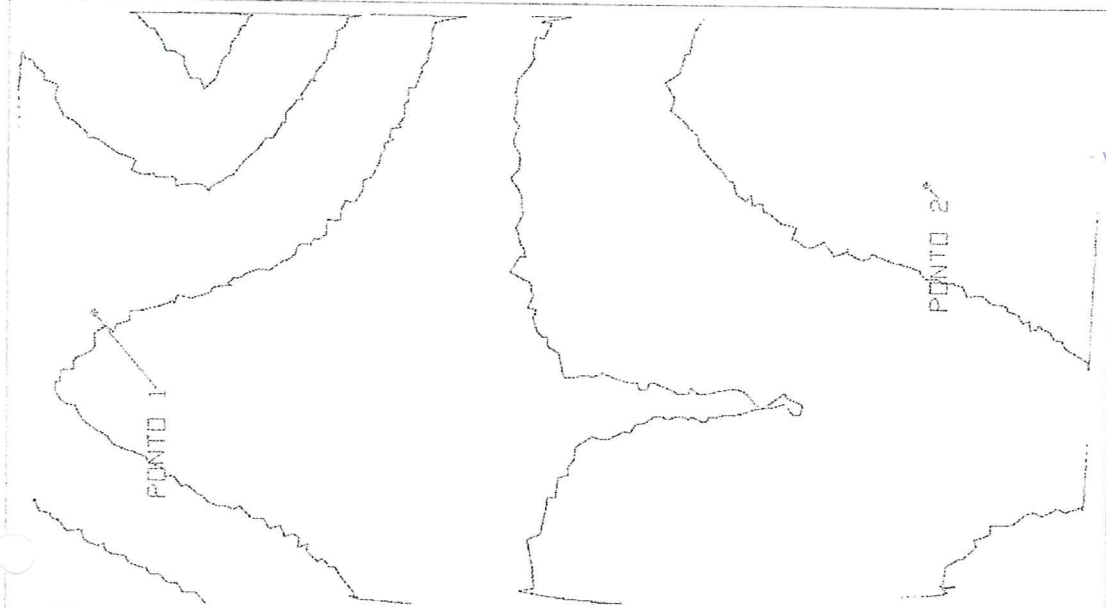


TABELA DE COORDENADAS		
PUNTO	NORTE	LESTE
E1	9530618.00	317582.00
E2	9530355.00	317604.00

Projeto (Obr)	47500
PROPOSTA (Obr)	
PREFEITURA MUNICIPAL DE PIRES FERREIRA - CE	
PROJETO DE PAVIMENTAÇÃO EM PEDRA TOSCA EM	
EM DIVERSAS LOCALIDADES DE PIRES FERREIRA/CE	
ASSUNTO: PLANTA TOPOGRAFIA E LOCALIZAÇÃO	
ESCALA	DATA
S/E	JANHEIRO/2024
CAD	
FOLHA	UNICO

PLANTA DE TOPOGRAFIA
RUA 22 DE MAIO

[Handwritten signature]

[Handwritten signature]

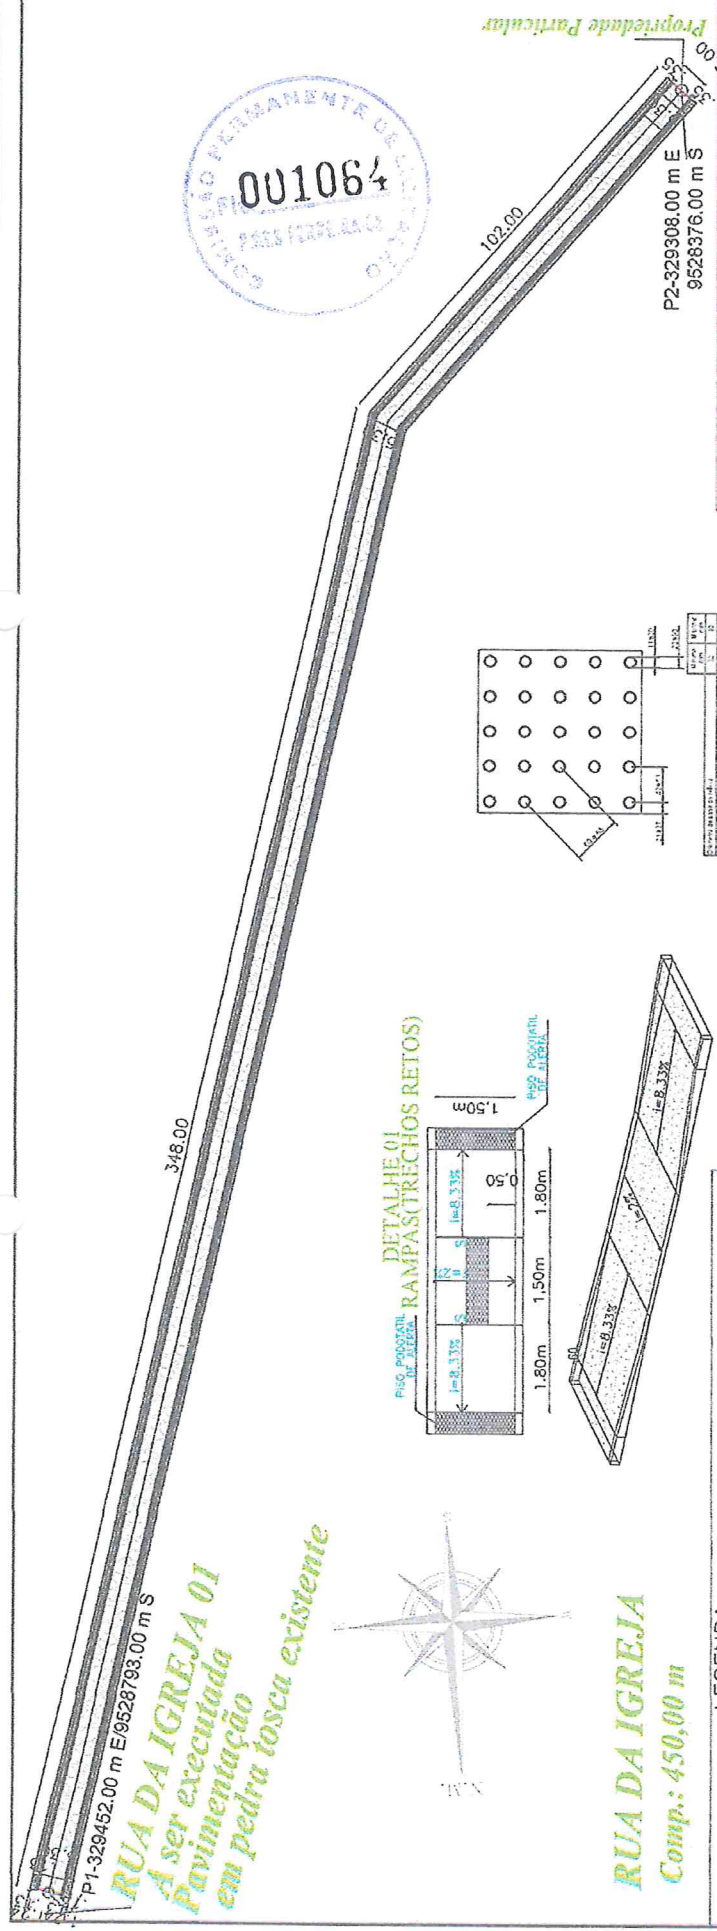


TABELA DE COORDENADAS

PONTO	NORTE	LESTE
E1	9528793.00	329452.00
E2	9528376.00	329308.00

COORDENADAS GEOGRÁFICAS (UTM)

M: 24

E1-329452.00 m E/9528793.00 m S

E2-329308.00 m E/9528376.00 m S

LEGENDA

PISTA-PAVIMENTAÇÃO EM PEDRA TOSCA S/REJUNTE	MEIO FIO INVERTIDO	RAMPA	PISO PODOTÁTIL	SARJETA

QUADRO DE ÁREAS, COMPRIMENTO E LARGURA

ÁREA (M²)	PAVIMENTAÇÃO	COMP. (M)	LARGURA (M)	LARGURA TOTAL
2.700,00	INCLINDO SARJETAS	450,00	1.800,00	5.10
				0.35 (2x)
				6,00

DETALHE 01

SARJETA EM CONCRETO MOLDADO IN LOCO E MEIO FIO EM PRE-MOLDADO DE CONCRETO

MEIO FIO EM PRE-MOLDADO DE CONCRETO (COMP. 1 BASE INF. + BASE SUP. 1,41x1)

DETALHE 02

MEIO FIO EM CONCRETO SEM ESCALA






PREFEITURA MUNICIPAL DE PIRES FERREIRA - CE

PROJETO DE PAVIMENTAÇÃO EM PEDRA TOSCA EM EM DIVERSAS LOCALIDADES DE PIRES FERREIRA/CE

ASSUNTO: PLANTA BAIXA E DE SITUAÇÃO

SEÇÃO TRANSVERSAL DA VIA

PERFIL LONGITUDINAL DO TERRENO:

COORDENADAS GEOGRÁFICAS: SEÇÃO TRANSVERSAL

QUADRO DE ÁREAS, COMPRIMENTO E LARGURA:

LEGENDA:











ESCALA: S/E

DATA: JANEIRO/2024

FOLHA: 02/02









001065



PLANTA DE GEORREFERENCIAMENTO
RUA DA IGREJA (DISTRITO DE OTAVILÂNDIA)

David

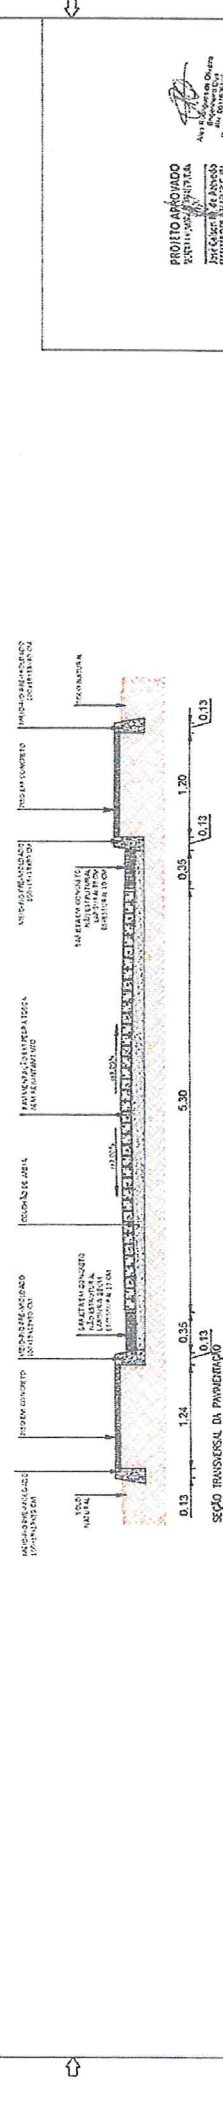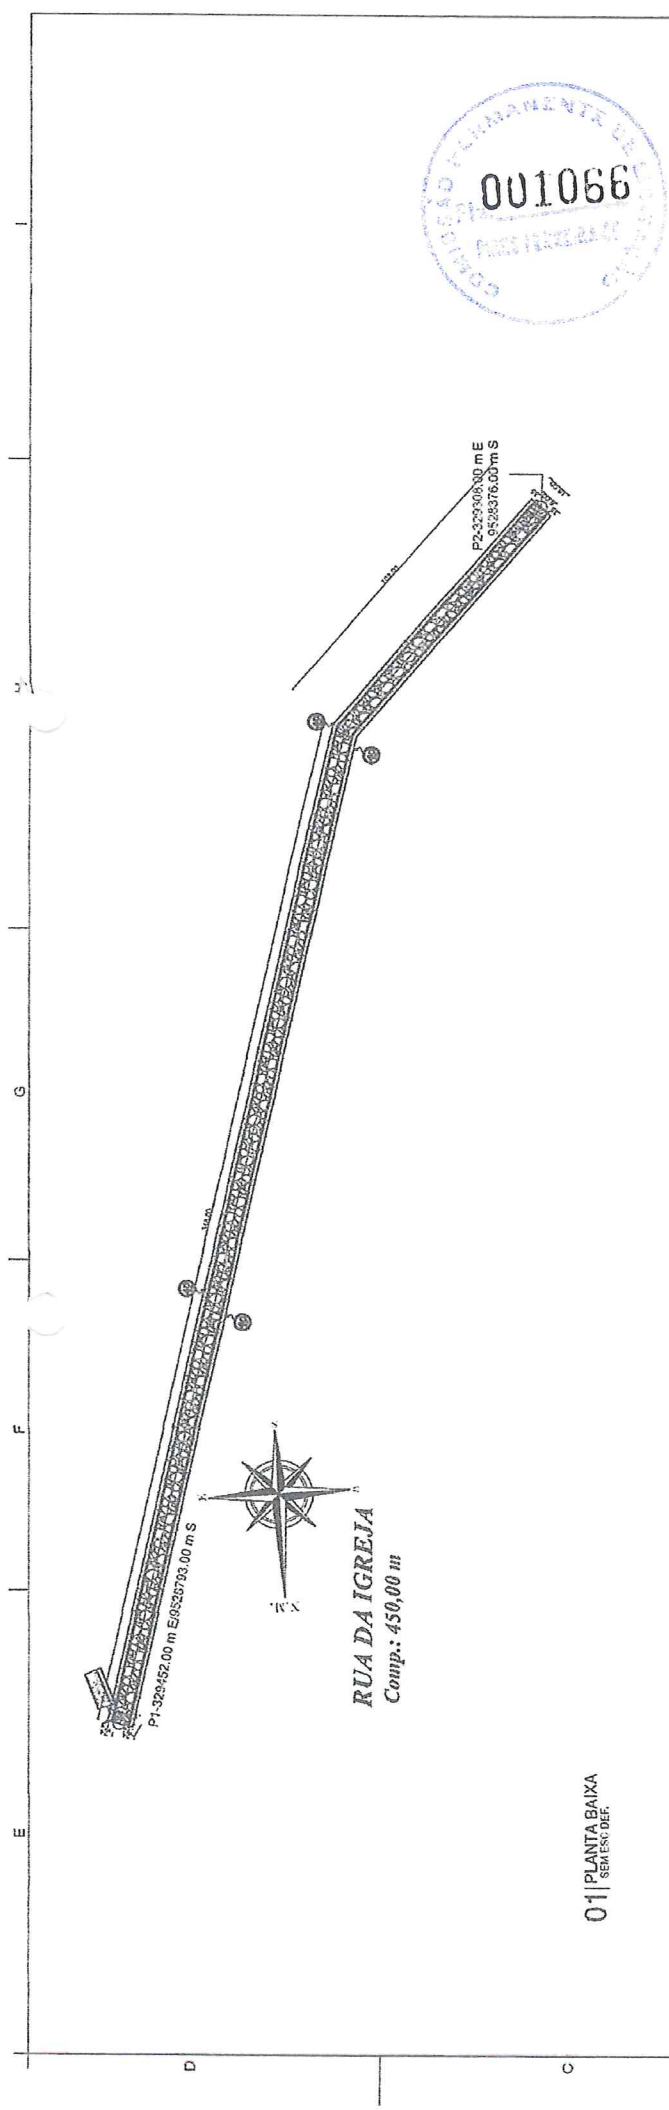

PROJETO APROVADO






































01 PLANTA BAIXA
SEM ENLARG.

02 DETALHES
ESCALA 1:20

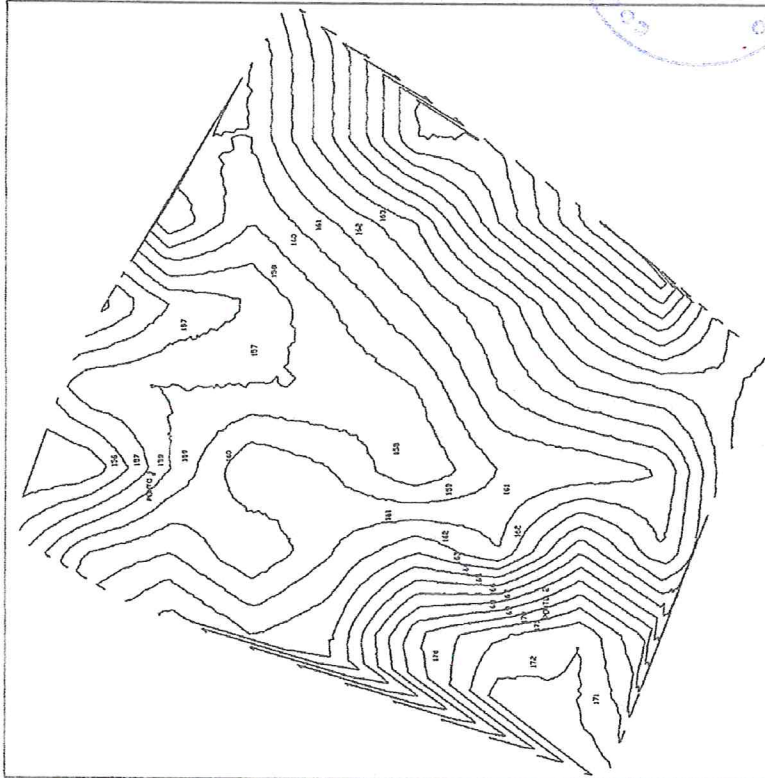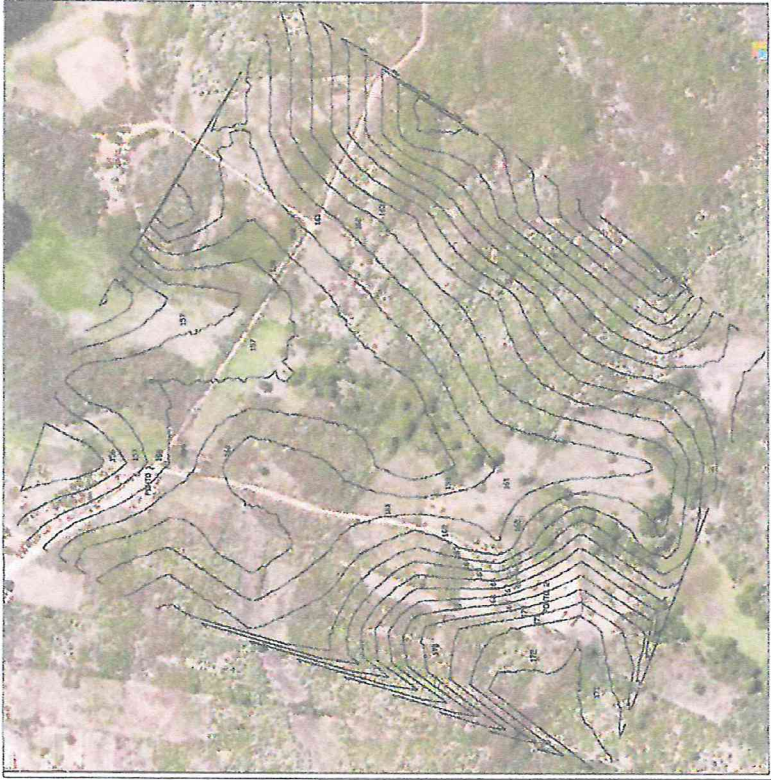

001067

TABELA DE COORDENADAS		
PONTO	NORTE	LESTE
E1	9528793.00	329452.00
E2	9528376.00	329308.00

PLANTA DE TOPOGRAFIA
RUA DA IGREJA (DISTRITO DE OTAVILÂNDIA)

PROFESSOR	RESPONSÁVEL TÉCNICO	APROVO
Alois Rodrigues de Oliveira Engenheiro Civil Rég. nº 001106500 Rég. nº CREC: 50381		
PREFEITURA MUNICIPAL DE PIRES FERREIRA - CE		
PROJETO DE PAVIMENTAÇÃO EM PEDRA TOSCA EM EM DIVERSAS LOCALIDADES DE PIRES FERREIRA/CE		
ASSUNTO: PLANTA TOPOGRAFIA E LOCALIZAÇÃO		
ESCALA:	S/E	DATA: JANEIRO/2024
		FOLHA: ÚNICO


P2-316879.00 m E/9530313.00 m S

RUA DO MATADOURO

Comp.: 194,00 m.

LEGENDA




COORDENADAS GEOGRÁFICAS (UTM)

Mi: 24

E1-317071.00 m E/9530300.00 m S

E2-316879.00 m E/9530313.00 m S

QUADRO DE ÁREAS, COMPRIMENTO E LARGURA


Figura 3 A largura da pavimentação em pedra lousa será de 6,00m











A largura da sapata será de 0,35 m constante em toda a viga.


O estaqueamento foi feito com a distância de 20 metros entre as


Pavimentação em pedra lisa

P1-317071.00 m E/9530300.00 m S

TABELA DE COORDENADAS

PUNTO NORT

E1 9530300.00

E2	9530313.00
----	------------

W
H
O
W

317071.00

316879.00

PREFEITURA MUNICIPAL DE PIRES FERREIRA - CE

QUINTO PLANTA HAIA E DE SITUAÇÃO

SEÇÃO TRANSVERSAL DA VIA

PERFIL LONGITUDINAL DO TERRENO:

COORDENADAS GEOGRÁFICAS: SEÇÃO TRANSVERSAL.

QUADRO DE ÁREAS, COMPRIMENTO E LARGURA:

LEGENDA:





2020



RUA DO MATADOURO
Comp.: 194,00 m

01 PLANTA BAIXA
SEAES DEF.

P1-317071.00 m E/9530300.00 m S

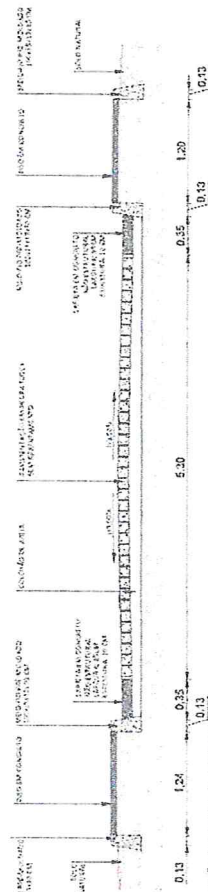03 | SEÇÃO TRANSVERSAL AA
ESCALA 1:50

LEGENDA	
	RENFO EXISTENTE NA RUA
	LOCAIS SUAVES ACIDENTAIS
	PAGAMENTO ACRÉDITO
	FALTA DE PRELIMINAR
	INDICAÇÃO DE SERVIÇO DE PAV.
	PLACA DE RECONHECIMENTO -- PARE
	PLACA DE RECONHECIMENTO -- VIGILÂNCIA URBANA
	PLACA DE ADVERTÊNCIA -- FALTA DE PRELIMINAR
	PLACA INDICADORA DE LONGOCURSO

02 | DETALHES

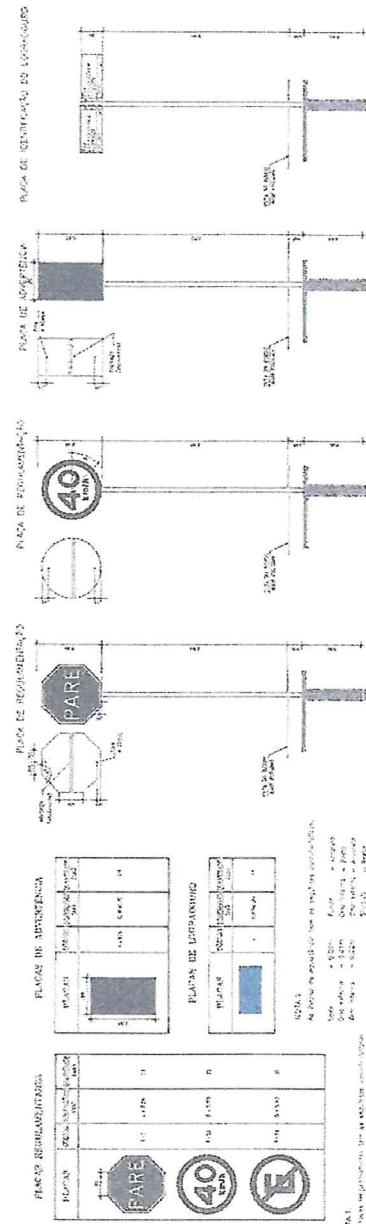
[illegible]



ESCALA GRÁFICA




---	--------------	--	--

[illegible]

**PROJETO DE PAVIMENTAÇÃO EM PEDRA TOSTA EM
EM DIVERSAS LOCALIDADES DE PIRES FERREIRA/CE**

LOCAL: RUA DO ANTONIO

PLANTA DE SINALIZAÇÃO E DETALHES


[illegible]

01



TABELA COORDENADAS		
PCATO	NORTE	LESTE
P1	8630000,00	317071,00
P2	8630113,00	317070,00



PLANTA DE GEORREFERENCIAMENTO
RUA DO MATADOURO

Handwritten signature in blue ink.

Handwritten signature in blue ink.

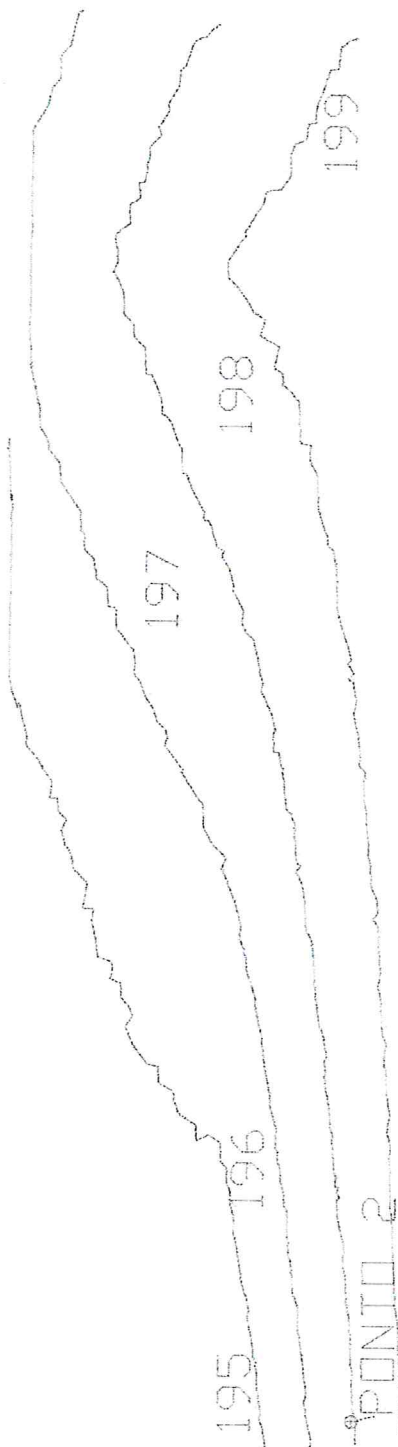


TABELA DE COORDENADAS		
PUNTO	NORTE	LESTE
E1	9530300.00	317071.00
E2	9530313.00	316879.00

PLANTA DE TOPOGRAFIA RUA DO MATADOURO





		DATA: _____ ESCALA: _____ POCIN: _____	
PROJETO DE PAVIMENTAÇÃO EM PEDRA TOSCA EM EM DIVERSAS LOCALIDADES DE PIRES FERREIRA/CE		ASSUNTO: PLANTA TOPOGRAFIA E LOCALIZAÇÃO	
PREFEITURA MUNICIPAL DE PIRES FERREIRA - CE		UNICO	



Comp Total: 850.00 in
(TRECHO 01 + TRECHO 02)

Rua José Salgueiro - Sede

Solo Natural existente

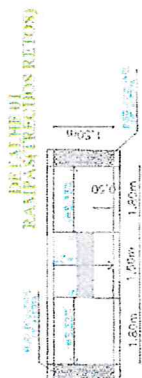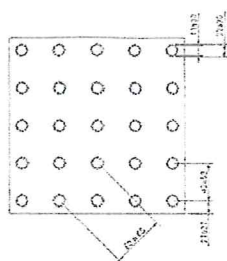



[illegible][illegible]

TABELA DE COORDENADAS		
PONTO	NORTE	LESTE
E1	9530582.00	316321.00
E2	9530726.00	315515.00



PREFEITURA MUNICIPAL DE PIRES FERREIRA - CE

PLANTA BARRA E DE SITUAÇÃO
SOLUÇÃO TRANSVERSAL DA VIA
PERFIL LONGITUDINAL DO TERRENO
COORDENADAS GEOMÉTRICAS, SOLUÇÃO TRANSVERSAL
QUADRO DE ÁREAS, COMPRIMENTO E LARGURA;
LEGENDA


02/03

Rua José Salustiano - Sede

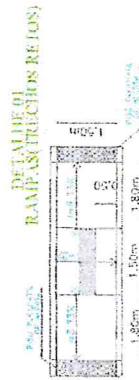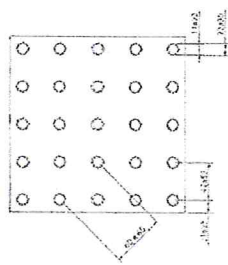

GENERALIZACIÓN TÁXIL DE ALERTA



[illegible]

TABELA DE COORDENADAS		
PONTO	NORTE	LESTE
E1	9530582.00	346321.00
E2	9530726.00	345515.00

PREFEITURA MUNICIPAL DE PIRES FERRÊRA - CE
PROJETO DE PAVIMENTAÇÃO EM PEDRA TOSCA EM
EM DIVERSAS RUAS DE PIRIS FERRÊRA/CE

LOCAL: PLANTA BAIXA E DE SITUAÇÃO
SEÇÃO TRANSVERSAL DA VIA
PERÍM. LONGITUDINAL DO TERREJO.
COORDENADAS GEOGRÁFICAS: SEÇÃO TRANSVERSAL,
QUADRO DE ÁREAS, COMPRIMENTO E LARGURA
LEGENDA:

				03/03

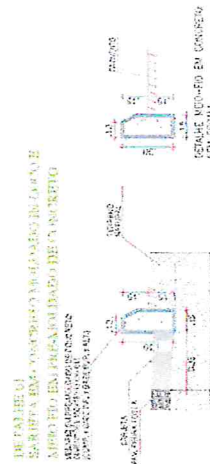

Estado Municipal de Pires Ferreira
Pedro Raimundo Oliveira

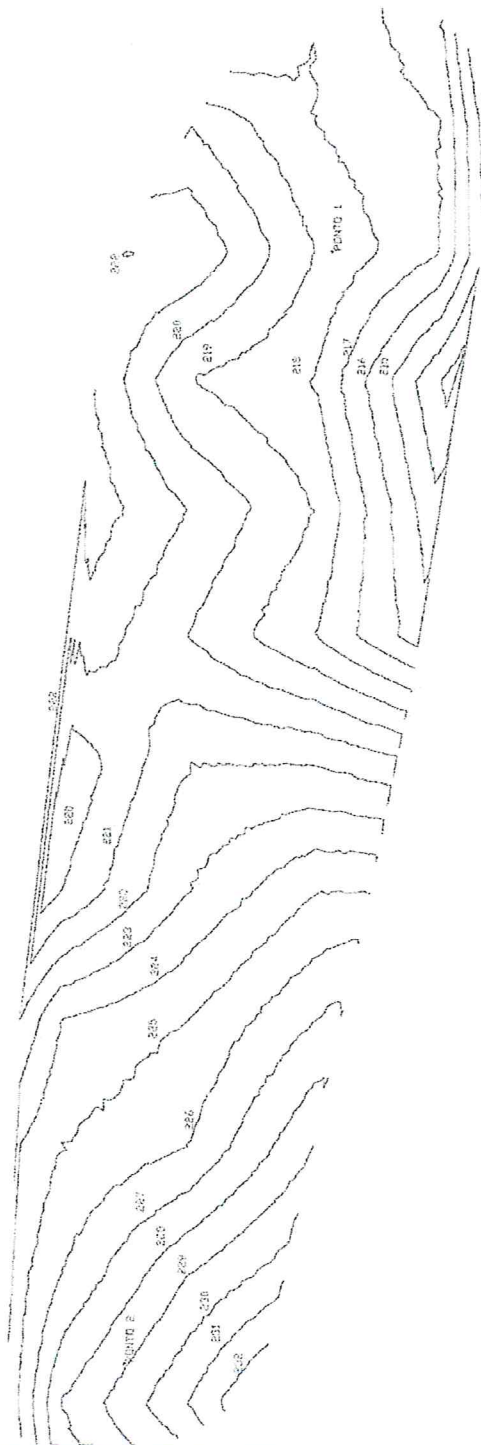


TABELA DE COORDENADAS

PONTO	NORTE	LESTE
E1	8552182,00	3163311,00
E2	8550736,00	3153153,00

BRUNO MARINHO RIZADO
Engenheiro Civil

PLANTA DE GEORREFERENCIAMENTO
RUA JOSÉ SALUSTIANO



PLANTA DE TOPOGRAFIA RUA JOSÉ SALUSTIANO












TABELA DE COORDENADAS			
PONTO	NORTE	LESTE	
E1	9530582.00	316321.00	
E2	9530726.00	315515.00	




		001076	
PREFEITURA MUNICIPAL DE PIRES FERREIRA - CE PROJETO DE PAVIMENTAÇÃO EM PEDRA TUSCA EM EM DIVERSAS RUAS DE PIRES FERREIRA/CE AUTORS: TOPOGRAFIA E REPERTEMENTO			
ESCALA: 1:500 DATA: 10/01/2014 CAD:	S/E CAD:	PÁGINA ÚNICA	

[Handwritten signature]


[Handwritten signature]

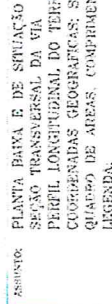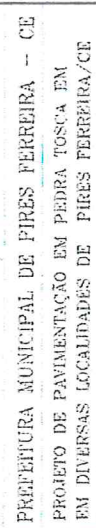 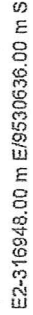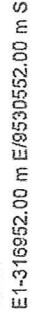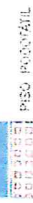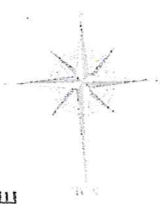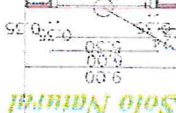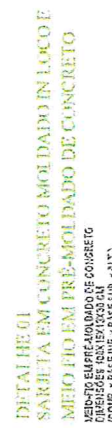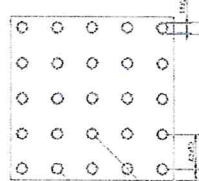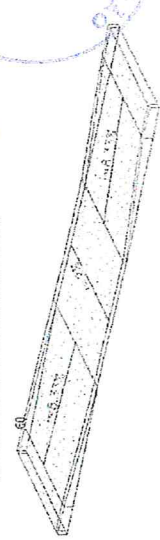

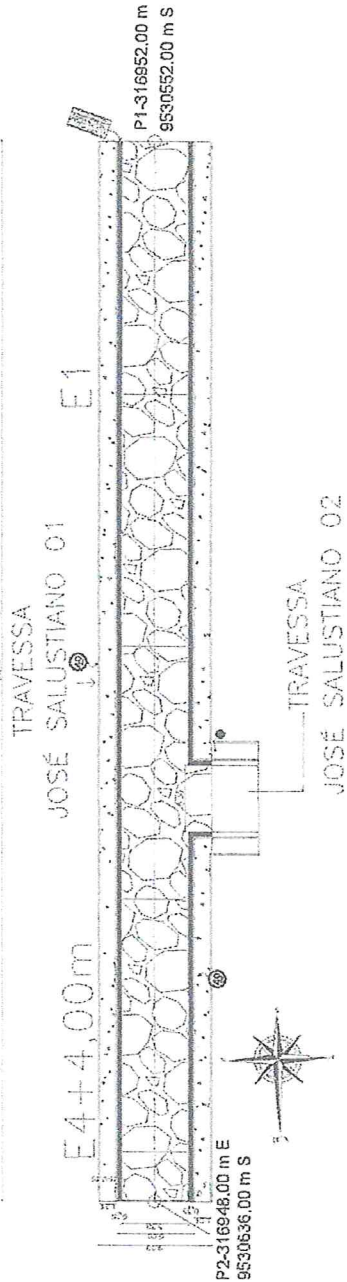

Traversa José Salustiano 01
Comp.: 84,00 m


01 | PLANTA BAIXA
SEM TUBER.

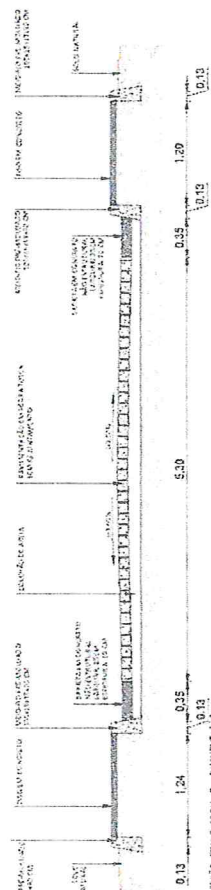

03 | SEÇÃO TRANSVERSAL AA
ESCALA: 1/20


LEGENDA	
	PAREDE DE ALVENARIA
	FAIXA DE REVERSÃO
	INDICAÇÃO DE SENTIDO DE FLUXO
	PLACA DE REGULAMENTAÇÃO - PARE
	PLACA DE REGULAMENTAÇÃO - FAIXA DE

02 | DETALHES
FOLHA 01

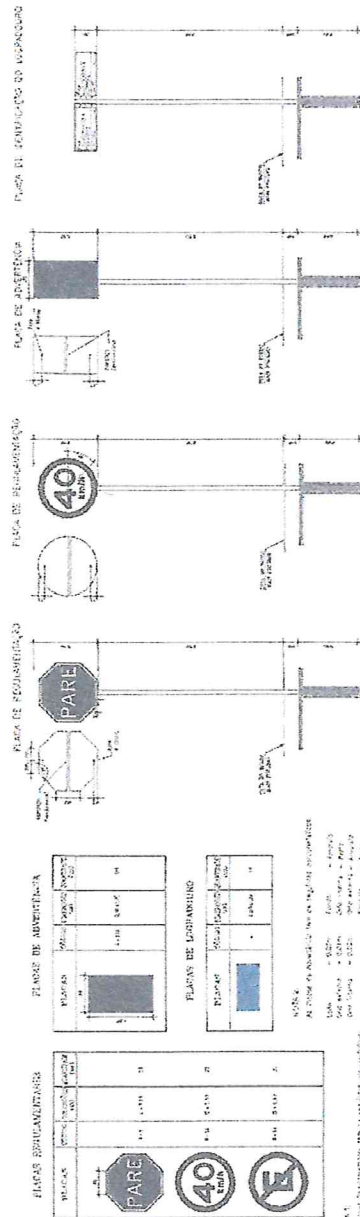


ESCALA GRÁFICA

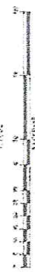




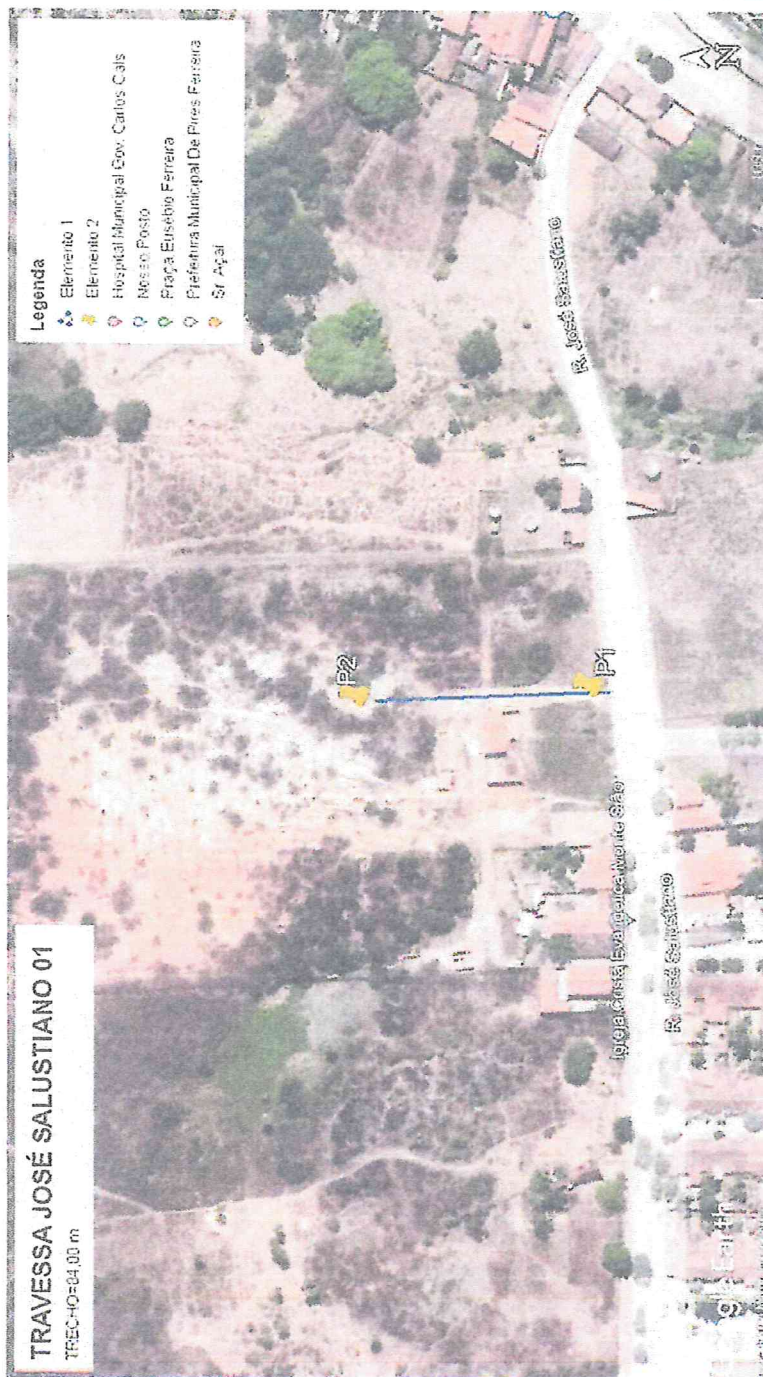



TABELA DE COORDENADAS		
PONTO	NORTE	LESTE

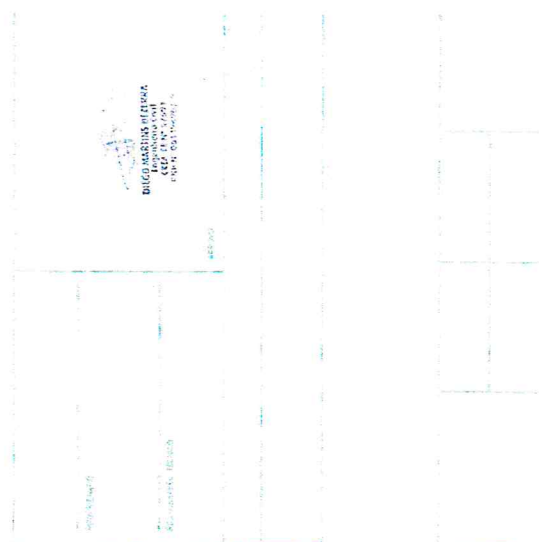

PLANTA DE GEORREFERENCIAMENTO
TRAVESSA JOSÉ SALUSTIANO 01

[Handwritten signature]

[Handwritten signature]

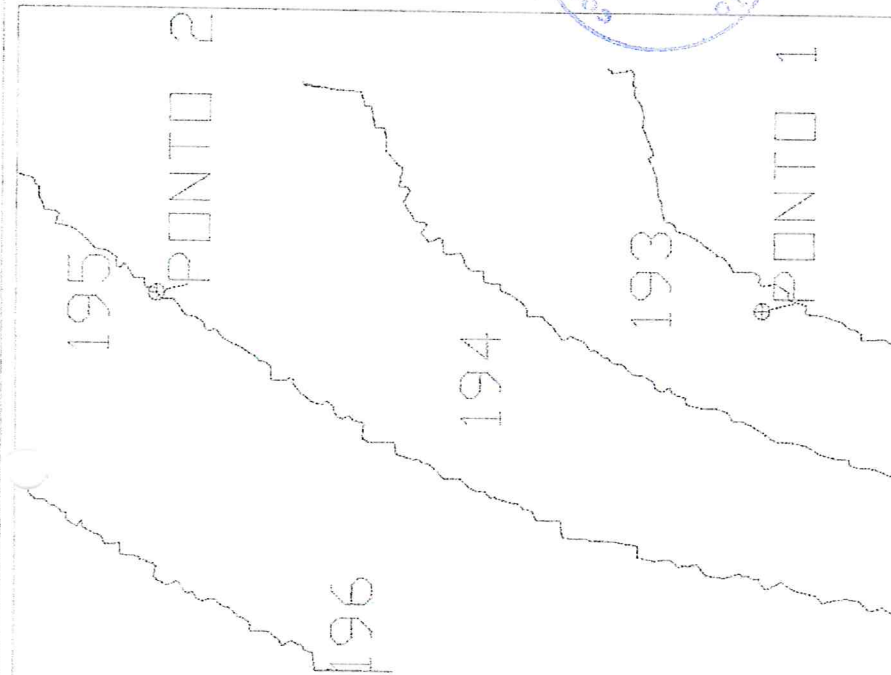

001080

Page 13 of 14

TABELA DE COORDENADAS		
PONTO	NORTE	LESTE
E1	9530552.00	316952.00
E2	9530636.00	316948.00


PLANTA DE TOPOGRAFIA
TRAVESSA JOSÉ SALUSTIANO 01

PROPOSTA RESOLUÇÃO Nº 10		PREFEITURA MUNICIPAL DE PIRES FERREIRA - CE
PROJETO DE PAVIMENTAÇÃO EM PÉRA TOSCA EM EM DIVERSAS LOCALIDADES DE PIRES FERREIRA/CE	ASSUNTO: PLANTA TOPOGRAFIA E LOCALIZAÇÃO	ASSUNTO: PLANTA TOPOGRAFIA E LOCALIZAÇÃO

Pavimento em solo natural existente

P2-316949.00 m E
9530603.00 m S

Travessa José Salustiano 02

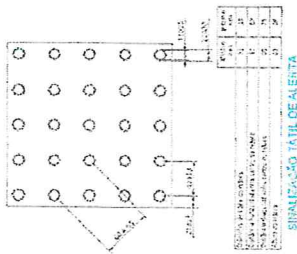

DETALHE 01
RAMPAS (TRECHOS RETOS)



Travessa José Salustiano 02
Comp.: 90,00 m

LEGENDA

PISTA-PAVIMENTAÇÃO EM PEDRA TOSCA S/REGRITE
CALÇADA
MEIO-FIO
MEIO FIO INVERTIDO
RAMPAS
PISO PAVIMENTAR

COORDENADAS GEOGRÁFICAS (UTM)

M: 24
E1-316914.00 m E/9530550.00 m S
E2-316949.00 m E/9530603.00 m S

QUADRO DE ÁREAS, COMPRIMENTO E LARGURA

ITEM	DESCRIÇÃO	COMPRIMENTO (m)	LARGURA (m)	ÁREA (m²)
01	PISTA-PAVIMENTAÇÃO EM PEDRA TOSCA S/REGRITE	90,00	6,00	540,00
02	CALÇADA	90,00	1,50	135,00

Obs: A largura da pavimentação em pedra tosca será de 6,00m constante em toda a via.
A largura da sarjeta será de 0,35 m constante em toda a via.
A largura da sarjeta nos dois lados da via (em seção transversal).
O estacamento foi feito com a distância de 20 metros entre as estacas.

Rua José Salustiano
Pavimentação de Pedra Tosca existente

TRAVESSA
JOSÉ SALUSTIANO 01
A ser executada
Pavimentação de Pedra Tosca

P1-316914.00 m E
9530550.00 m S

52,00

Solo natural

DETALHE 01
SARJETA EM CONCRETO MOI DADO IN LOCO E
MEIO FIO EM PÊLAMOI DADO DE CON. RETO
MEDIDO EM PÊLAMOI DE CONCRETO
C/CONCRETO 15X15X15 CM
(CONC. BASE INF. 4 BASE SUP. 1 ALTO)



DETALHE 01
MEIO-FIO EM CONCRETO
SEM ESCALA

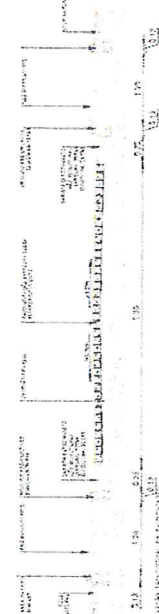


TABELA DE COORDENADAS

PONTO	NORTE	LESTE
E1	9530550.00	316914.00
E2	9530603.00	316949.00

PREFEITURA MUNICIPAL DE PIRES FERREIRA - CE
PROJETO DE PAVIMENTAÇÃO EM PEDRA TOSCA EM
EM DIVERSAS LOCALIDADES DE PIRES FERREIRA/CE

ASSINHA: PLANTA BAIXA E DE SITUAÇÃO
SEÇÃO TRANSVERSAL DA VIA
PERFIL LONGITUDINAL DO TERRENO
COORDENADAS GEOGRÁFICAS, SEÇÃO TRANSVERSAL
QUADRO DE ÁREAS, COMPRIMENTO E LARGURA
LEGENDA:

ESCALA	S/E	DATA	PROJ.
		JANHEIRO/2024	02/02



P2-318949.00 m E
0530603.00 m S

10.00 m


TRAVESSA
JOSÉ SALUSTIANO 01

Travessa José Salustiano 02

Travessa José Salustiano 02
Comp.: 90,00 m

P1-3169 14.00 m E
0530459.00 m S

01 PLANTA BAIXA
SEMAESCDEF.

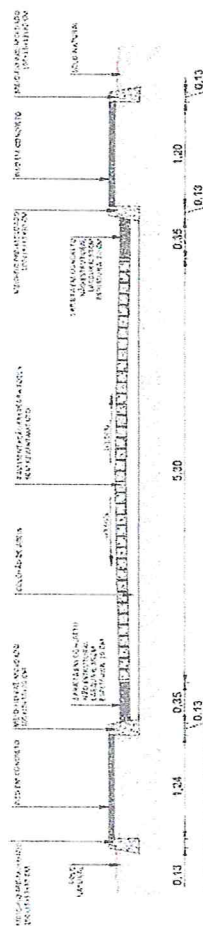

03 | SEÇÃO TRANSVERSAL AA

ESCALA GRÁFICA










PLANTA DE SINALIZAÇÃO E DETALHES


02! DETALHES ESCADA S/E

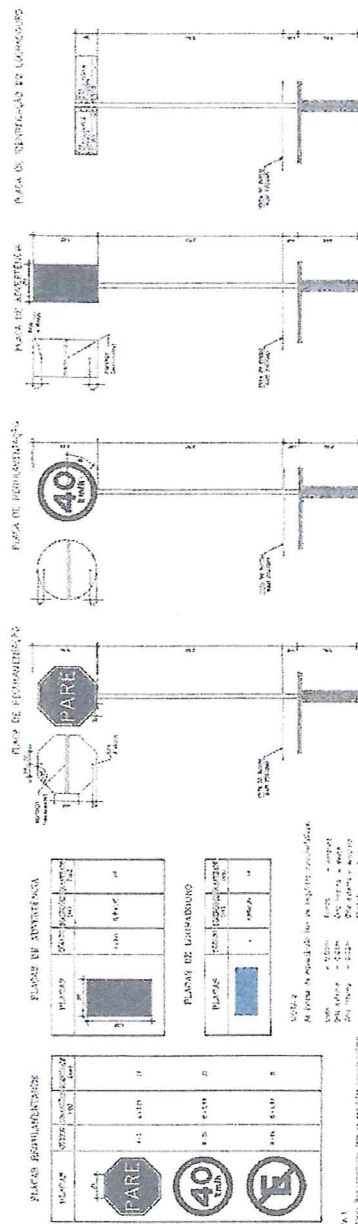










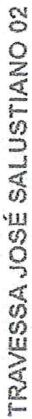






PLANTA DE GEORREFERENCIAMENTO
TRAVESSA JOSÉ SALUSTIANO 02

[Signature]



TABELA DE COORDENADAS			
PONTO	NORTE	LESTE	
E1	9530550.00	316914.00	
E2	9530603.00	316949.00	

PROJEÇÃO	
RESOLUÇÃO, TÍTULO	
ASSINHA	001084 COMISSÃO PLANEJAMENTO DE LICITAÇÃO PREFEITURA MUNICIPAL DE PIRES FERRERA - CE

PREFEITURA MUNICIPAL DE PIRES FERRERA - CE			
PROJETO DE PAVIMENTAÇÃO EM PÉDRA TOSCA EM			
EM DIVERSAS LOCALIDADES DE PIRES FERRERA, CE			
ASSUNTO: PLANTA TOPOGRAFIA E LOCALIZAÇÃO			

REVISÃO	S/F	DATA	FOLHA
		JANEIRO/2024	ÚNICO
		QMB	

PLANTA DE TOPOGRAFIA
TRAVESSA JOSÉ SALUSTIANO 02

Assinatura

Assinatura

PLANILHA ORÇAMENTÁRIA CONSOLIDADA

OBRA:	PAVIMENTAÇÃO EM PEDRA TOSCA NO MUNICÍPIO PIRES FERRERACE - CV 562765 (1051335-59)		
DATA:	20/02/2024	EDI:	22.63%
DESCRIÇÃO:	PAVIMENTAÇÃO EM PEDRA TOSCA NO MUNICÍPIO PIRES FERRERACE - CV 562765 (1051335-59)		
LOCAL:	DISTRITO DE OTAVILÂNDIA E SEDE NO MUNICÍPIO DE PIRES FERRERACE		
CLIENTE:	PREFEITURA MUNICIPAL DE PIRES FERRERACE		

ITEM	CÓDIGO	DESCRIÇÃO	FONTE	UNID	QUANTIDADE	PREÇO UNITÁRIO R\$		PREÇO TOTAL R\$
						SEM BDI	COM BDI	
1		ADMINISTRAÇÃO DE OBRA						R\$ 47.361,00
1.1	CPPF 1102	COMP-ADM ADMINISTRAÇÃO DA OBRA (%)	Composições Próprias	%	100,00	R\$ 386,21	R\$ 473,61	R\$ 47.361,00
2		SERVIÇOS PRELIMINARES						R\$ 1.834,64
2.1	C1937	PLACAS PADRÃO DE OBRA	SEINFRA	M2	8,00	R\$ 187,01	R\$ 229,33	R\$ 1.834,64
3.1		PAVIMENTAÇÃO						R\$ 729.747,51
3.1.1	100576	REGULARIZAÇÃO E COMPACTAÇÃO DE SUBLEITO DE SOLO PREDOMINANTEMENTE ARGILOSO. AF. 11/2019	SINAPI	M2	17.388,00	R\$ 2,70	R\$ 3,31	R\$ 57.554,28
3.1.2	101170	EXECUÇÃO DE PAVIMENTO EM PEDRAS POLIEDRICAS, REJUNTAMENTO COM PÓ DE PEDRA. AF. 05/2020	SINAPI	M2	10.253,10	R\$ 53,46	R\$ 65,56	R\$ 672.193,23
3.2		DRENAGEM SUPERFICIAL						R\$ 324.486,98
3.2.1	94273	ASSENTAMENTO DE GUIA (MEIO-FIO) EM TRECHO RETO, CONFECCIONADA EM CONCRETO PRÉ-FABRICADO, DIMENSÕES 100X15X13X30 CM (COMPRIMENTO X BASE INFERIOR X BASE SUPERIOR X ALTURA), PARA VIAS URBANAS (USO VIÁRIO). AF. 06/2016	SINAPI	M	3.864,00	R\$ 48,53	R\$ 59,51	R\$ 229.946,64
3.2.2	C1256	ESCAVAÇÃO MANUAL CAMPO ABERTO EM TERRA ATÉ 2M	SEINFRA	M3	135,24	R\$ 59,36	R\$ 72,79	R\$ 9.844,12
3.2.3	94964	CONCRETO FCK = 20MPA, TRAÇO 1:2:3 (EM MASSA SECA DE CIMENTO/ AREIA MÉDIA/ BRITA 1) - PREPARO MECÂNICO COM BETONEIRA 400 L. AF. 05/2021	SINAPI	M3	135,24	R\$ 510,76	R\$ 626,34	R\$ 84.706,22
3.3		PASSEIOS E ACESSIBILIDADE						R\$ 652.340,31
3.3.1	94273	ASSENTAMENTO DE GUIA (MEIO-FIO) EM TRECHO RETO, CONFECCIONADA EM CONCRETO PRÉ-FABRICADO, DIMENSÕES 100X15X13X30 CM (COMPRIMENTO X BASE INFERIOR X BASE SUPERIOR X ALTURA), PARA VIAS URBANAS (USO VIÁRIO). AF. 06/2016	SINAPI	M	3.864,00	R\$ 48,53	R\$ 59,51	R\$ 229.946,64
3.3.2	94990	EXECUÇÃO DE PASSEIO (CALÇADA) OU PISO DE CONCRETO COM CONCRETO MOLDADO IN LOCO, FEITO EM OBRA, ACABAMENTO CONVENCIONAL, NÃO ARMADO. AF. 08/2022	SINAPI	M3	260,11	R\$ 809,45	R\$ 992,63	R\$ 258.192,99
3.3.3	104658	PISO PODOTÁTIL DE ALERTA OU DIRECIONAL, DE CONCRETO, ASSENTADO SOBRE ARGAMASSA. AF. 06/2023	SINAPI	M2	966,00	R\$ 138,61	R\$ 169,98	R\$ 164.200,68
3.4		SINALIZAÇÃO						R\$ 7.191,74
3.4.1	C3353	PLACA DE REGULAMENTAÇÃO/ADVERTÊNCIA REFLETIVA EM ACO GALVANIZADO	SEINFRA	M2	6,36	R\$ 766,44	R\$ 939,89	R\$ 5.977,70
3.4.2	00013521	PLACA DE ACO ESMALTADA PARA IDENTIFICAÇÃO DE RUA, 45 CM X 20" CM	SINAPI	UN	12,00	R\$ 82,50	R\$ 101,17	R\$ 1.214,04



[Handwritten signature]

[Handwritten signature]

PLANILHA ORÇAMENTÁRIA CONSOLIDADA

OBRA:	PAVIMENTAÇÃO EM PEDRA TOSCA NO MUNICÍPIO PIRES FERREIRA - CV 952785 (1091335-59)		DATA :	20/02/2024	BDI :	22.63%
DESCRIÇÃO:	PAVIMENTAÇÃO EM PEDRA TOSCA NO MUNICÍPIO PIRES FERREIRA - CV 952785 (1091335-59)		FONTE	VERSÃO	HORA	MES
LOCAL:	DISTRITO DE OTAVILÂNDIA E SEDE NO MUNICÍPIO DE PIRES FERREIRA		SEINFRA	000 SEM DESCONTO	14.05%	11.31%
CLIENTE:	PREFEITURA MUNICIPAL DE PIRES FERREIRA		SEINFRA	20212 SEM DESCONTO	14.05%	11.31%
			SEINFRA	20212 SEM DESCONTO	14.05%	11.31%

ITEM	CÓDIGO	DESCRIÇÃO	FONTE	UNID	QUANTIDADE	PREÇO UNITÁRIO R\$		PREÇO TOTAL R\$
						SEM BDI	COM BDI	
3.5		OUTROS SERVIÇOS						R\$ 32.341,68
3.5.1	C3447	LIMPEZA DE PISO EM ÁREA URBANIZADA	SEINFRA	M2	17.388,00	R\$ 1,52	R\$ 1,86	R\$ 32.341,68
VALOR TOTAL								R\$ 1.795.313,86



[Handwritten signature]

[Handwritten signature]